


A muutos	D muutos
B muutos	E muutos
C muutos	F muutos

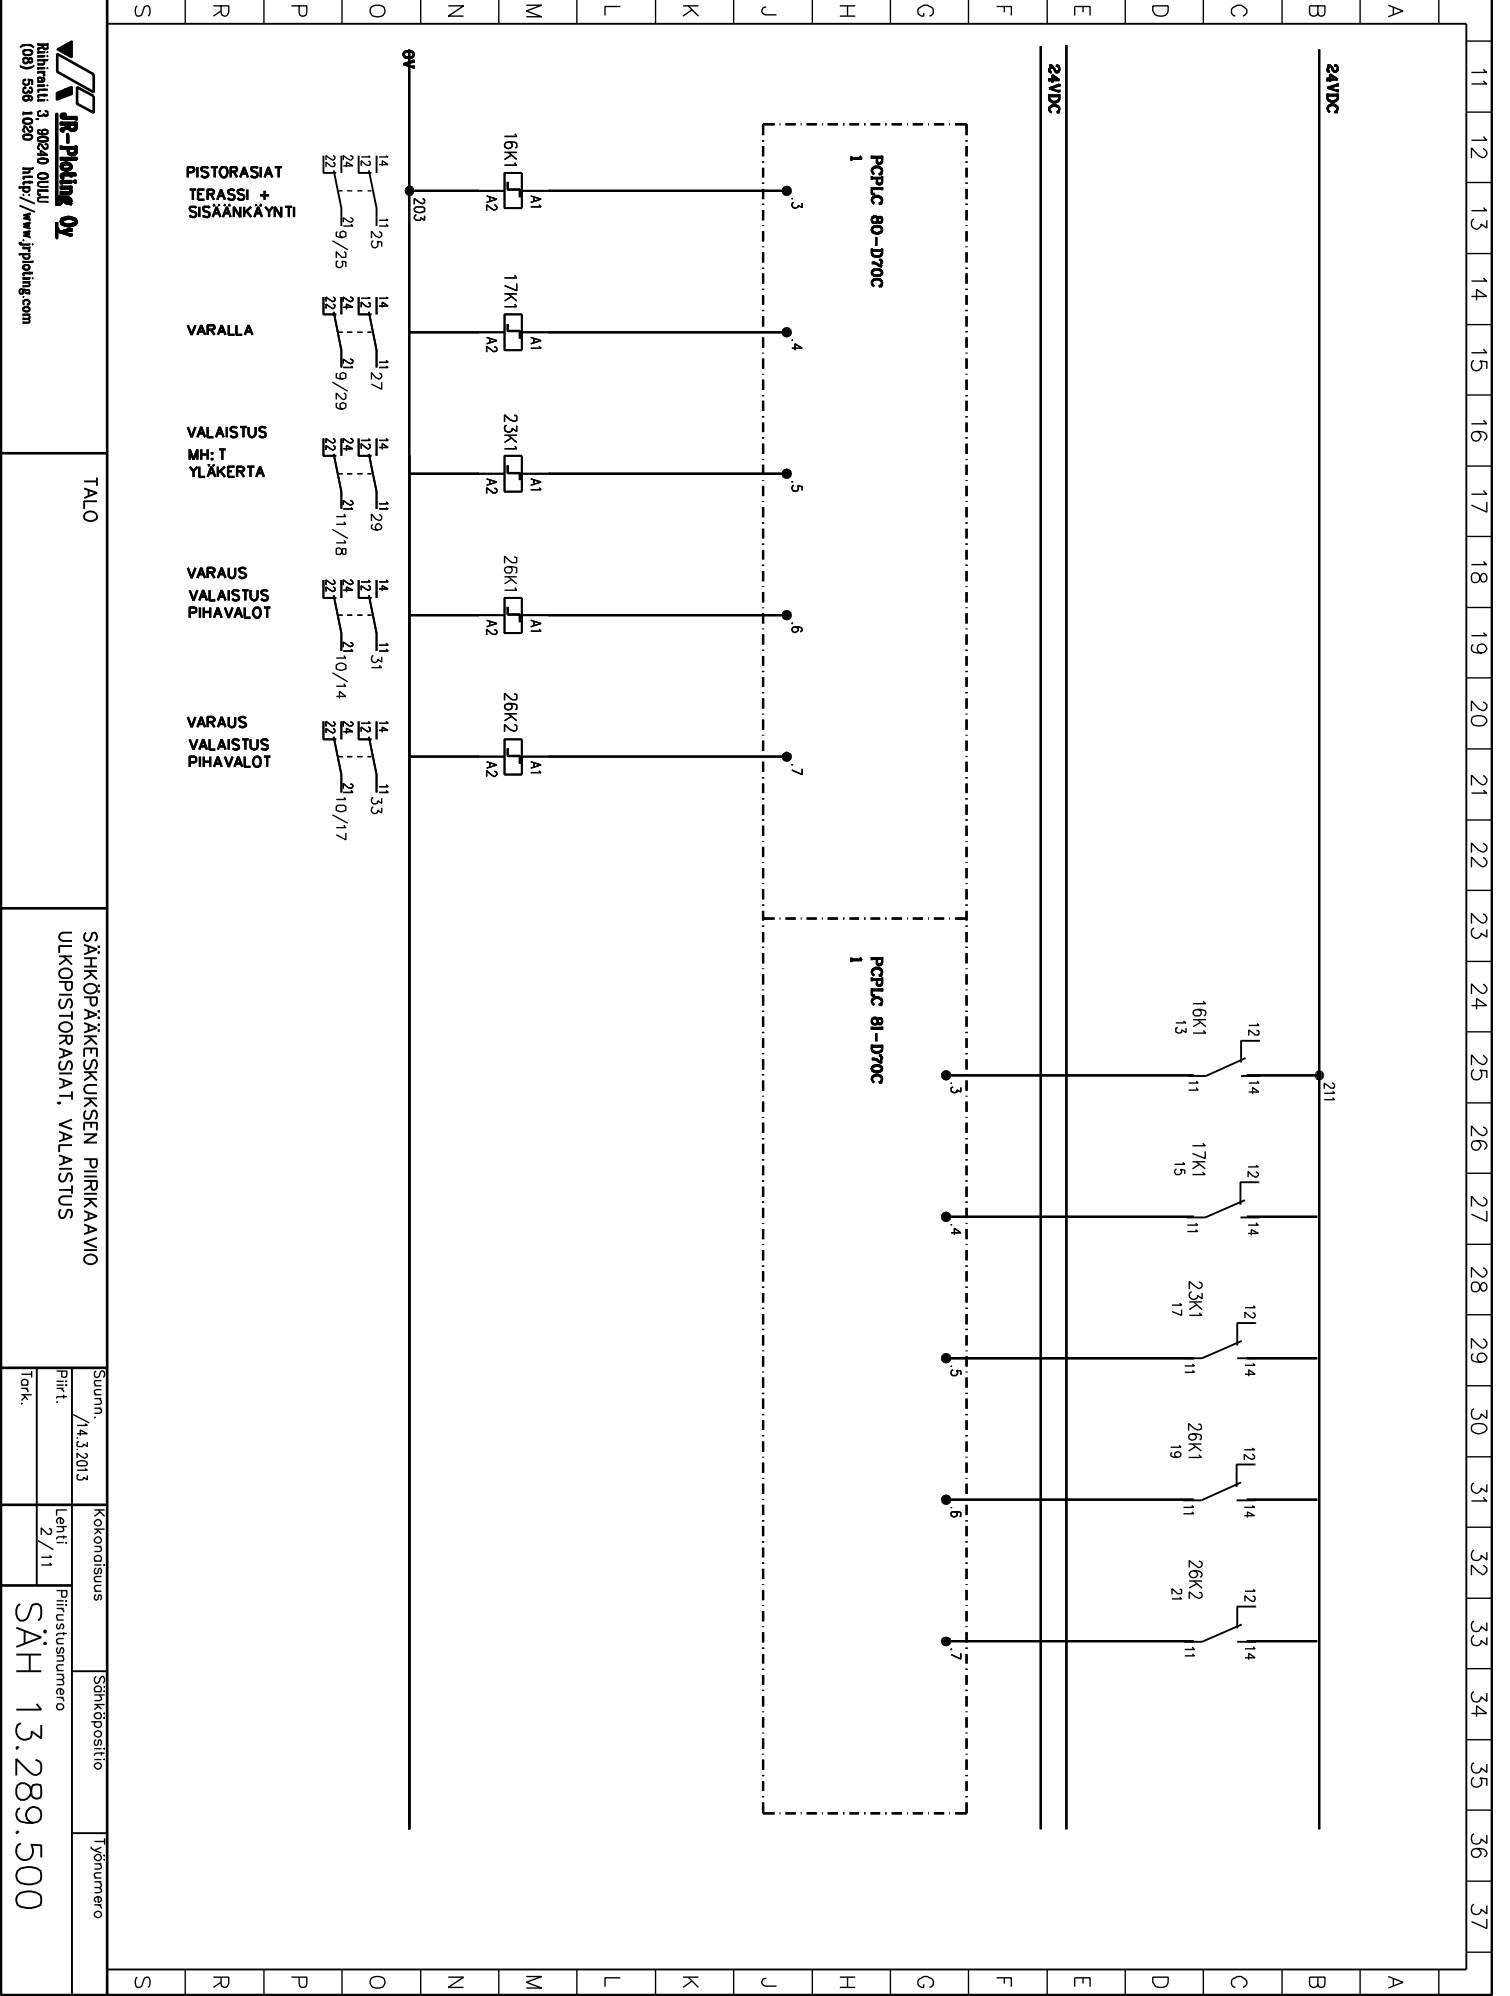


JR-Piointi Oy
 Riihimäki 3, 00240 OULU
 (06) 536 1020 <http://www.jrpiointi.com>

TALO

SÄHKÖPÄÄKESKUKSEN PIIRIKAAVIO
 ULKOPISTORASIAI, VALAISTUS

Suunn.	14.3.2013	Kokonaissuus	Sähköpostio	Työnnumero
Piirt.		Lehti		
Tark.		2/11		
Pöytäkirjan numero SÄH 13.289.500				

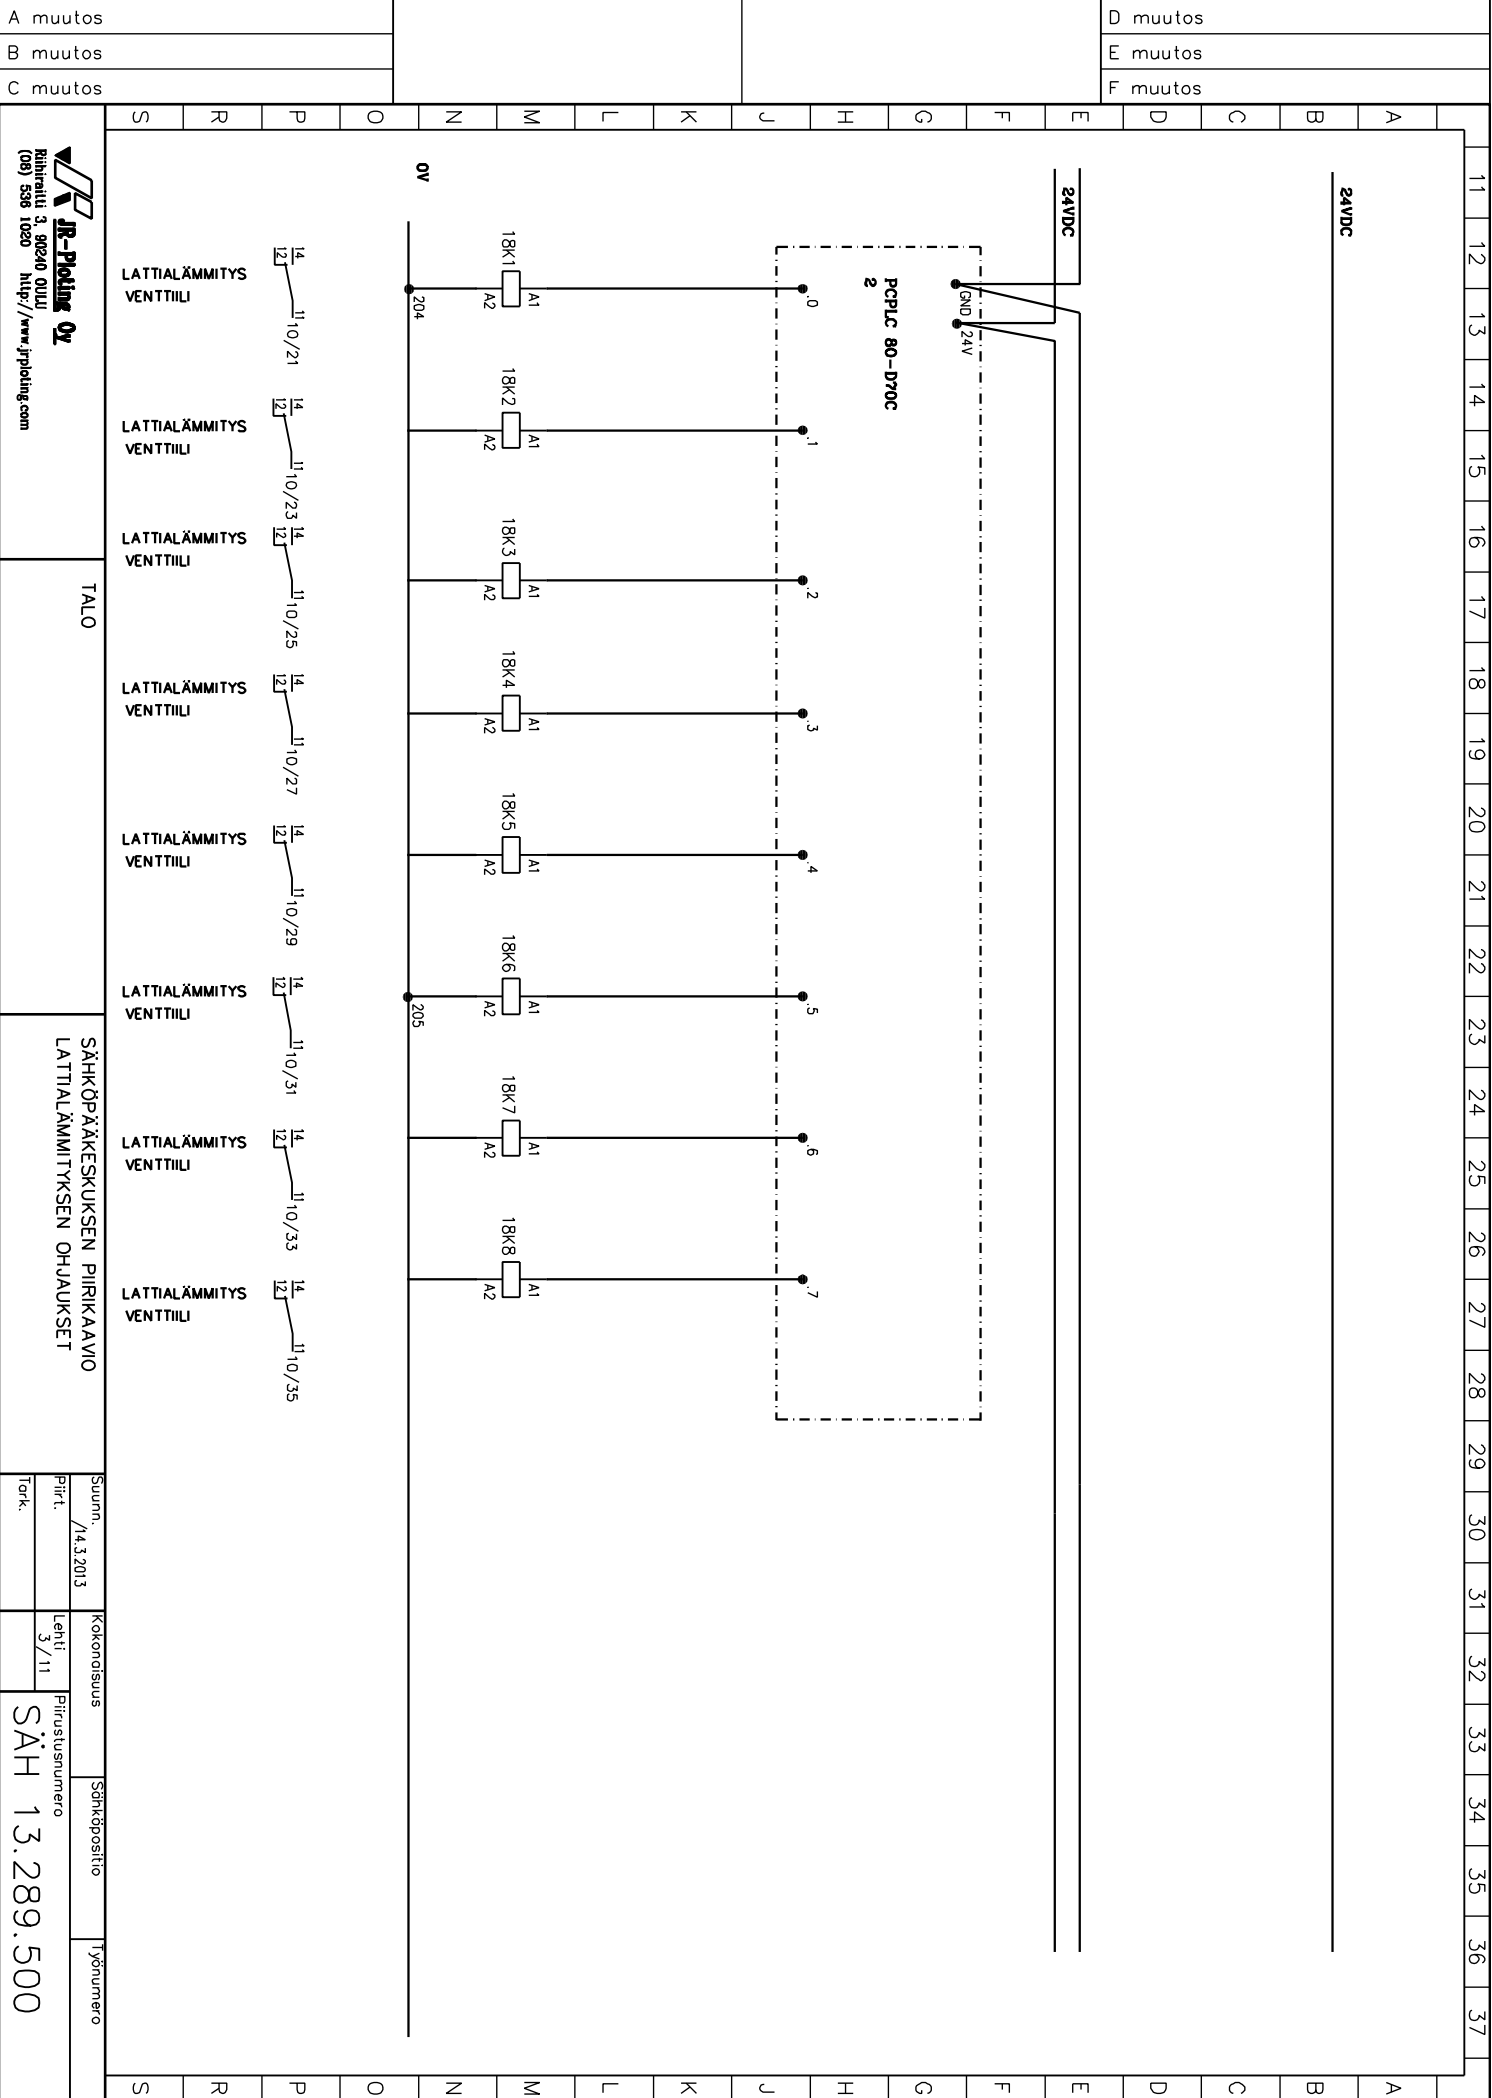

A muutos
B muutos
C muutos

D muutos
E muutos
F muutos


JR-Piiloting Oy
Riihimäki 3, 00240 OULU
(09) 536 1020 <http://www.jrpiiloting.com>

TALO

SÄHKÖPÄÄKESKUKSEN PIIRIKAAVIO
LATTIALÄMMITYKSEN OHJAUKSET

Suunn.	14.3.2013	Kokonaisuus	Sähköpostio	Työnumero
Piiritt.		Lehti		
Tark.		3/11		
		Piirustusnumero	SÄH 13.289.500	

A muutos	
B muutos	
C muutos	
	D muutos
	E muutos
	F muutos

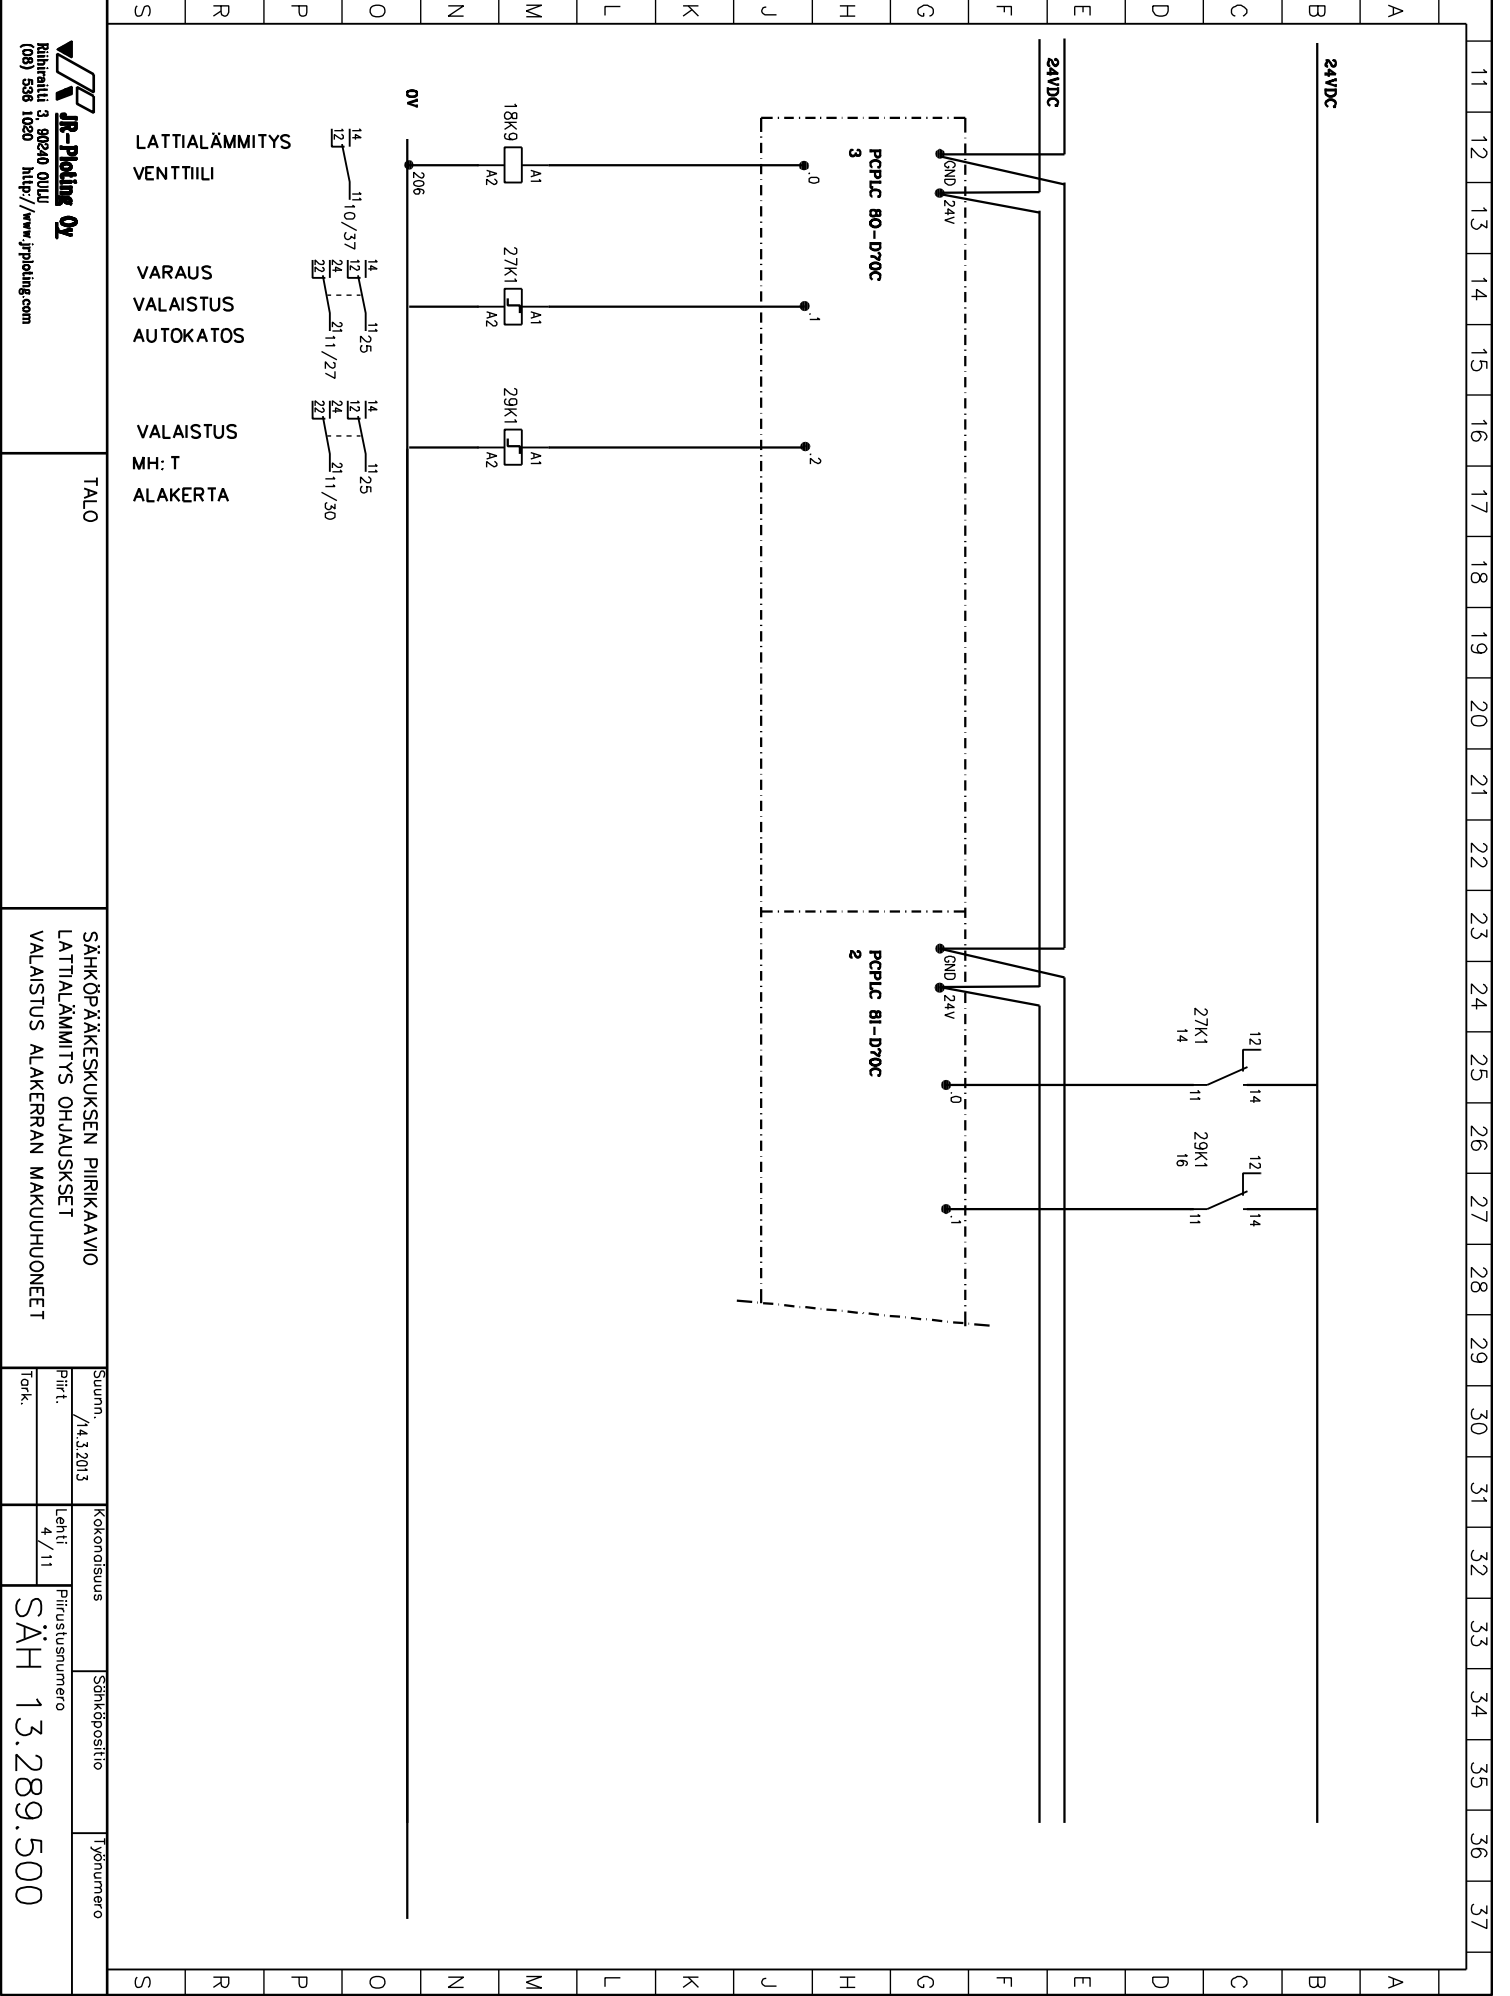

JR-Polking Oy
 Riihimäki 3, 00240 OULU
 (06) 536 1020 <http://www.jpiloking.com>

TALO

SÄHKÖPÄÄKESKUKSEN PIIRIKAAVIO
 LATTIALÄMMITYS OHJAUKSET
 VALAISTUS ALAKERRAN MAKUHUONEET

Suunn. /14.3.2013
 Piiritt. /4/11
 Tark.


Kokonaissuus
 Lehti 4/11

Sähköpostiosoite

Työnumero

Piirustusnumero
SÄH 13.289.500

A muutos		D muutos
B muutos		E muutos
C muutos		F muutos

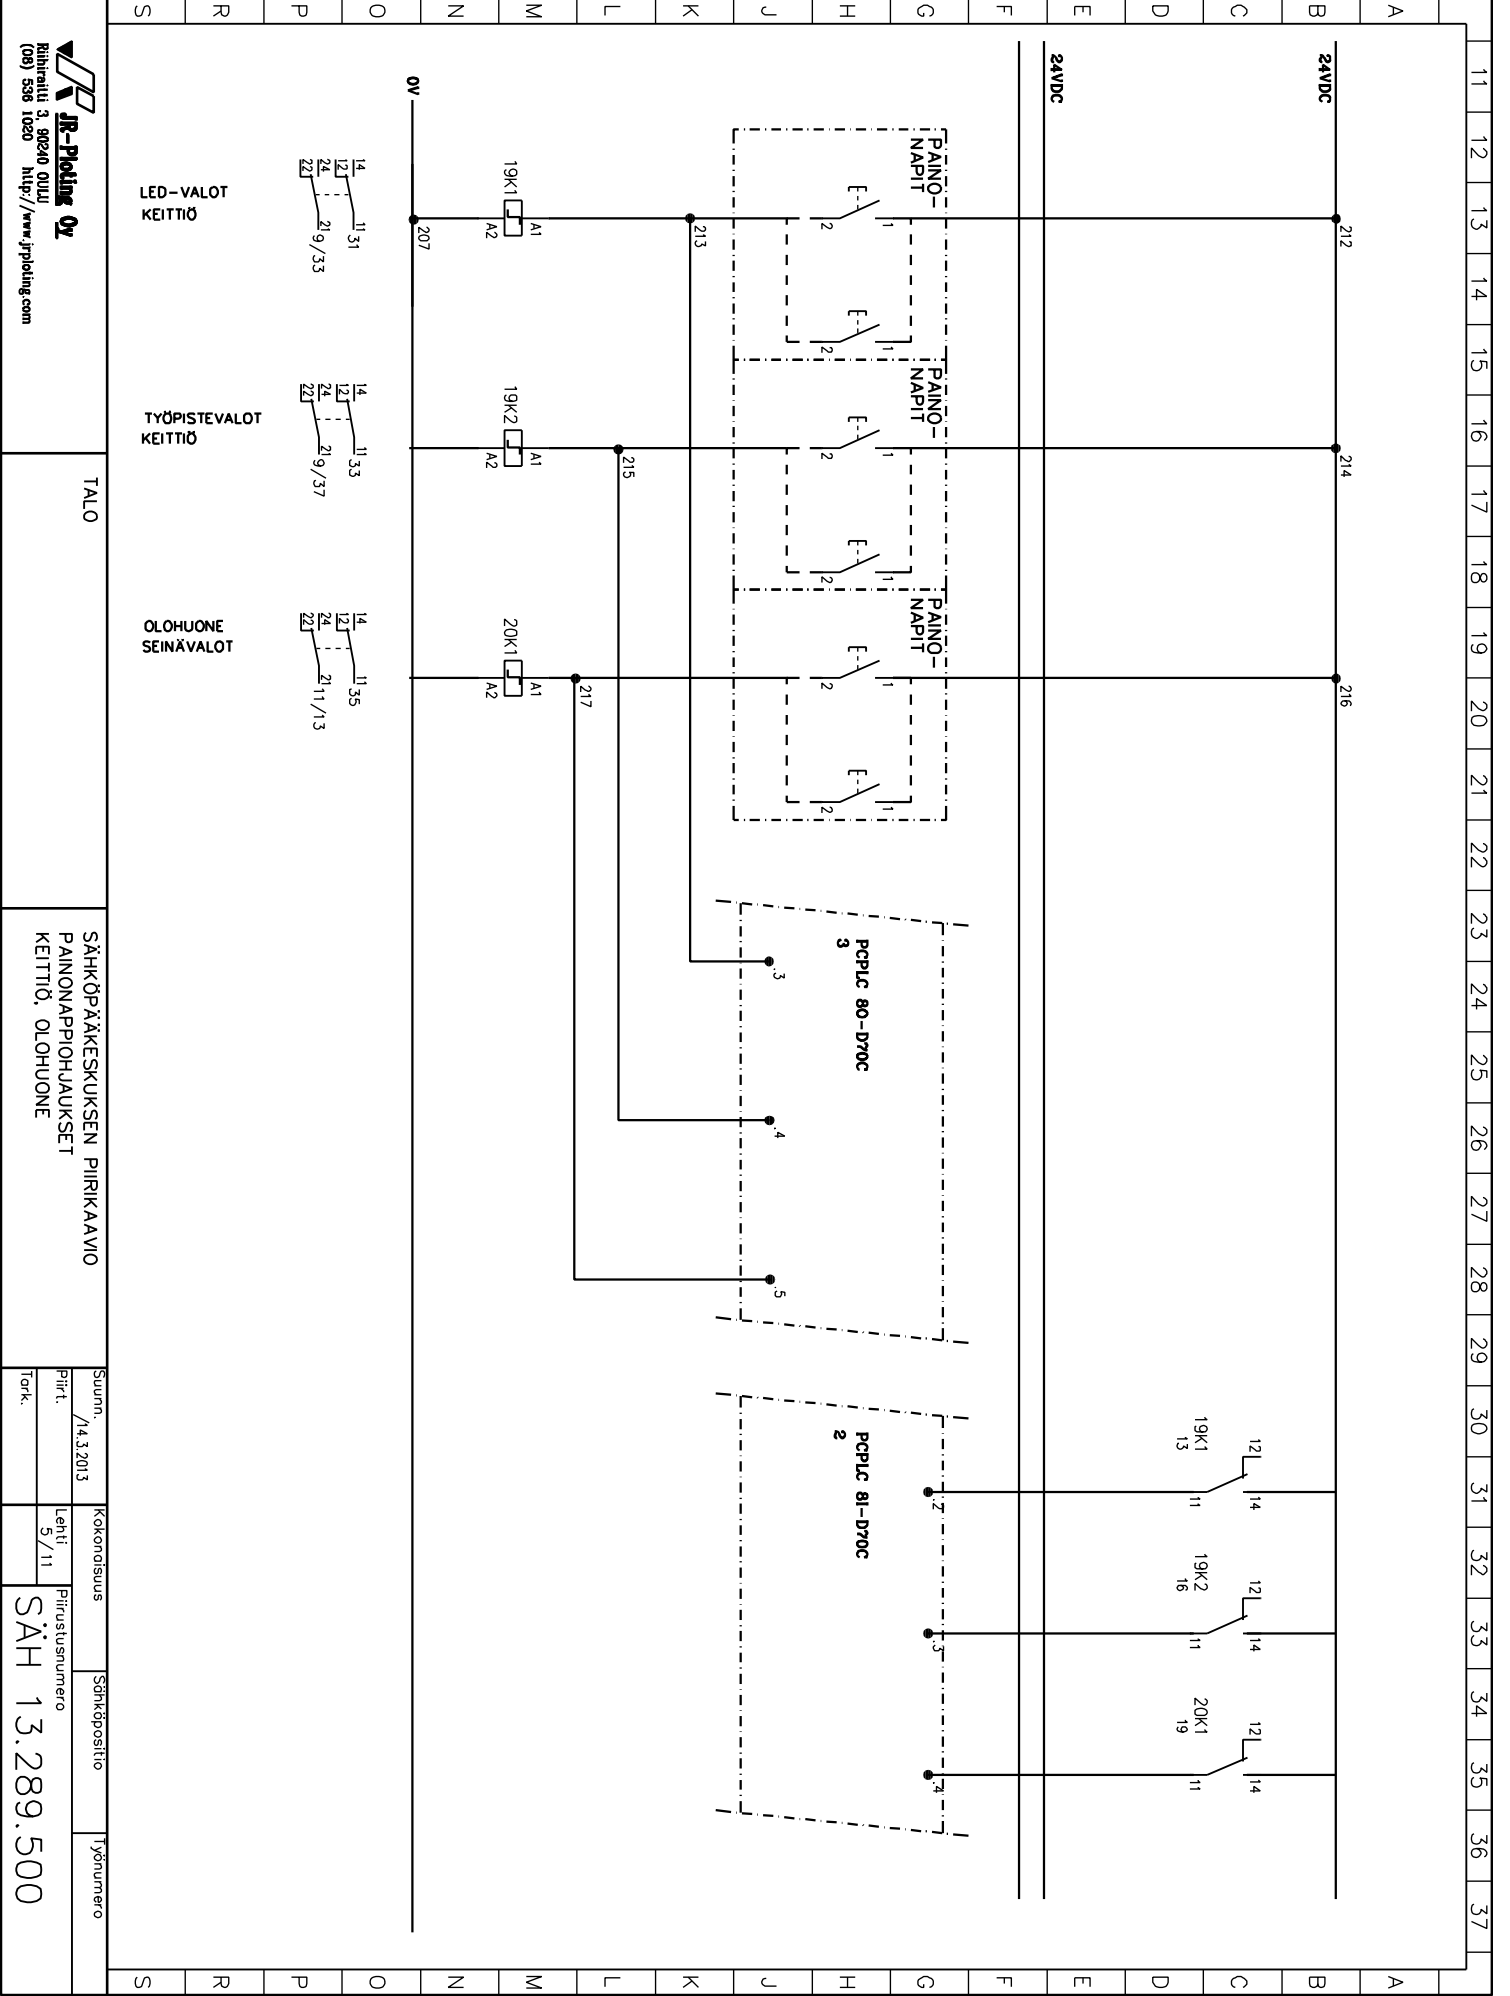


JR-Planing Oy
 Riihimäki 3, 00240 OULU
 (09) 536 1020 <http://www.jrplaning.com>

TALO

SÄHKÖPÄÄKESKUKSEN PIIRIKAAVIO
 PAINONAPPIOHJAUKSET
 KEITTIÖ, OLOHUONE

Suunn. /14.3.2013	Kokonaisuus	Sähköpostio	Työnnumero
Piirft.	Lehti	Piirustusnumero	
Tark.	5/11		
SÄH 13.289.500			

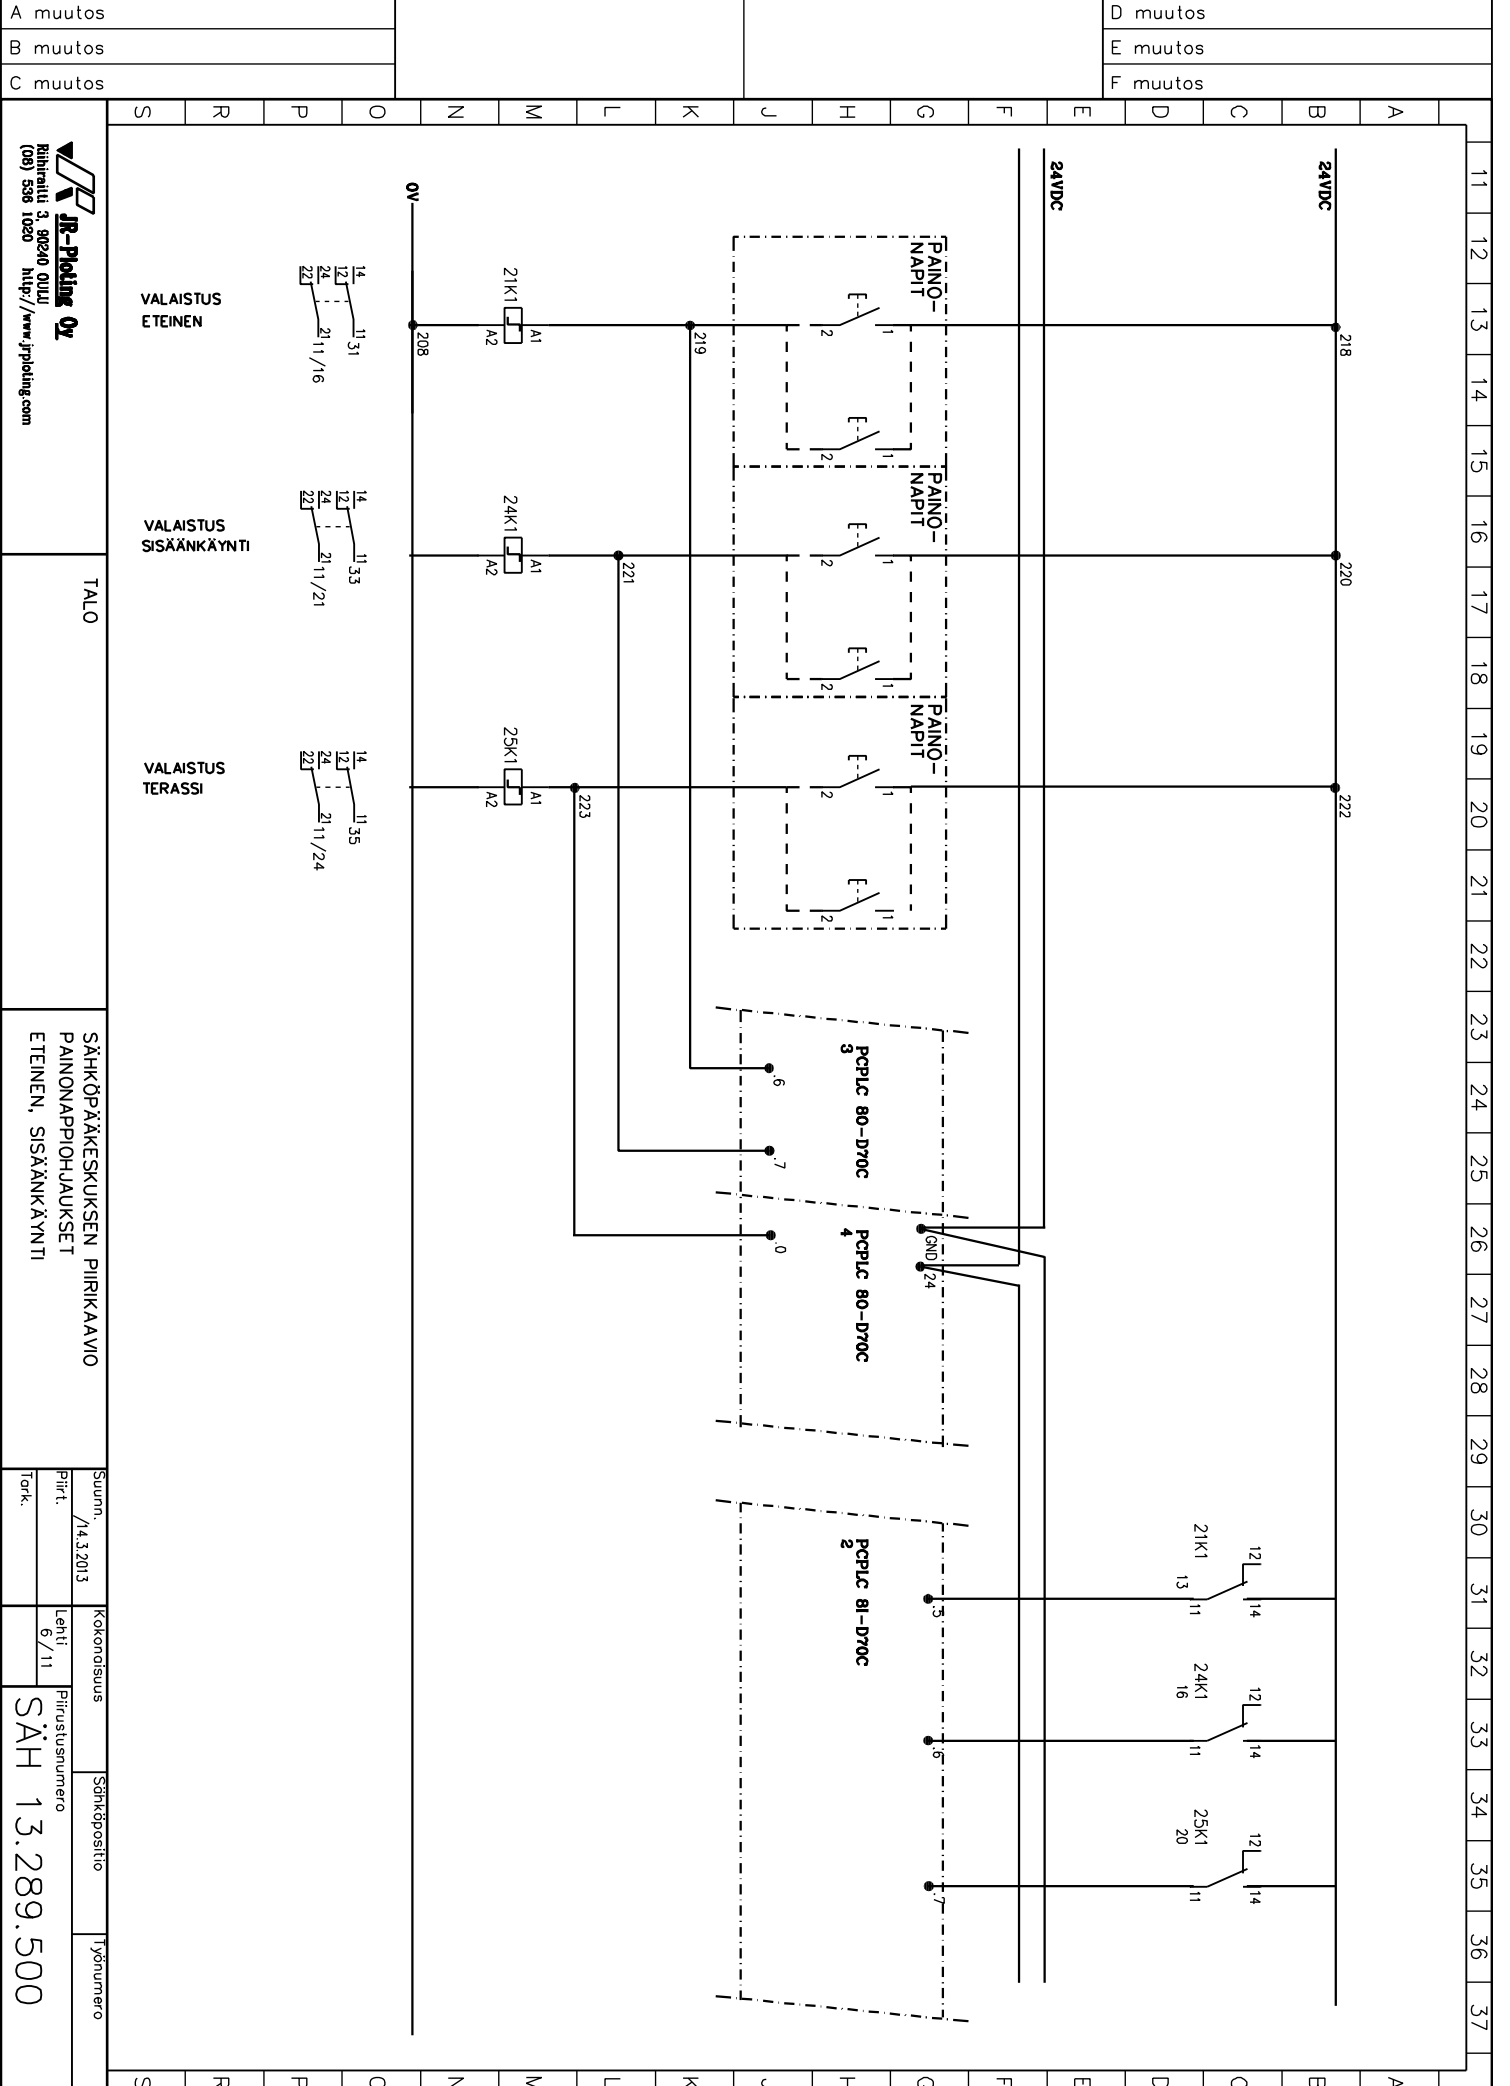

A muutos	D muutos
B muutos	E muutos
C muutos	F muutos
S	A
R	B
P	C
O	D
N	E
M	F
L	G
K	H
J	I
I	J
H	K
G	L
F	M
E	N
D	O
C	P
B	R
A	S

JR-Planing Oy
 Riihteläiti 3, 90240 OULU
 (06) 536 1020 <http://www.jrplaning.com>


TALO

SÄHKÖPÄÄKESKUKSEN PIIRIKAAVIO
 PAINONAPPIOHJAUKSET
 ETEINEN, SISÄÄNKÄYNTI

Suunn. /14.3.2013	Kokonaissuus	Sähköpostio	Työnumero
Piiritt.	Lehti	Piirustusnumero	
Tark.	6/11		
SÄH 13.289.500			

A muutos
B muutos
C muutos

D muutos
E muutos
F muutos

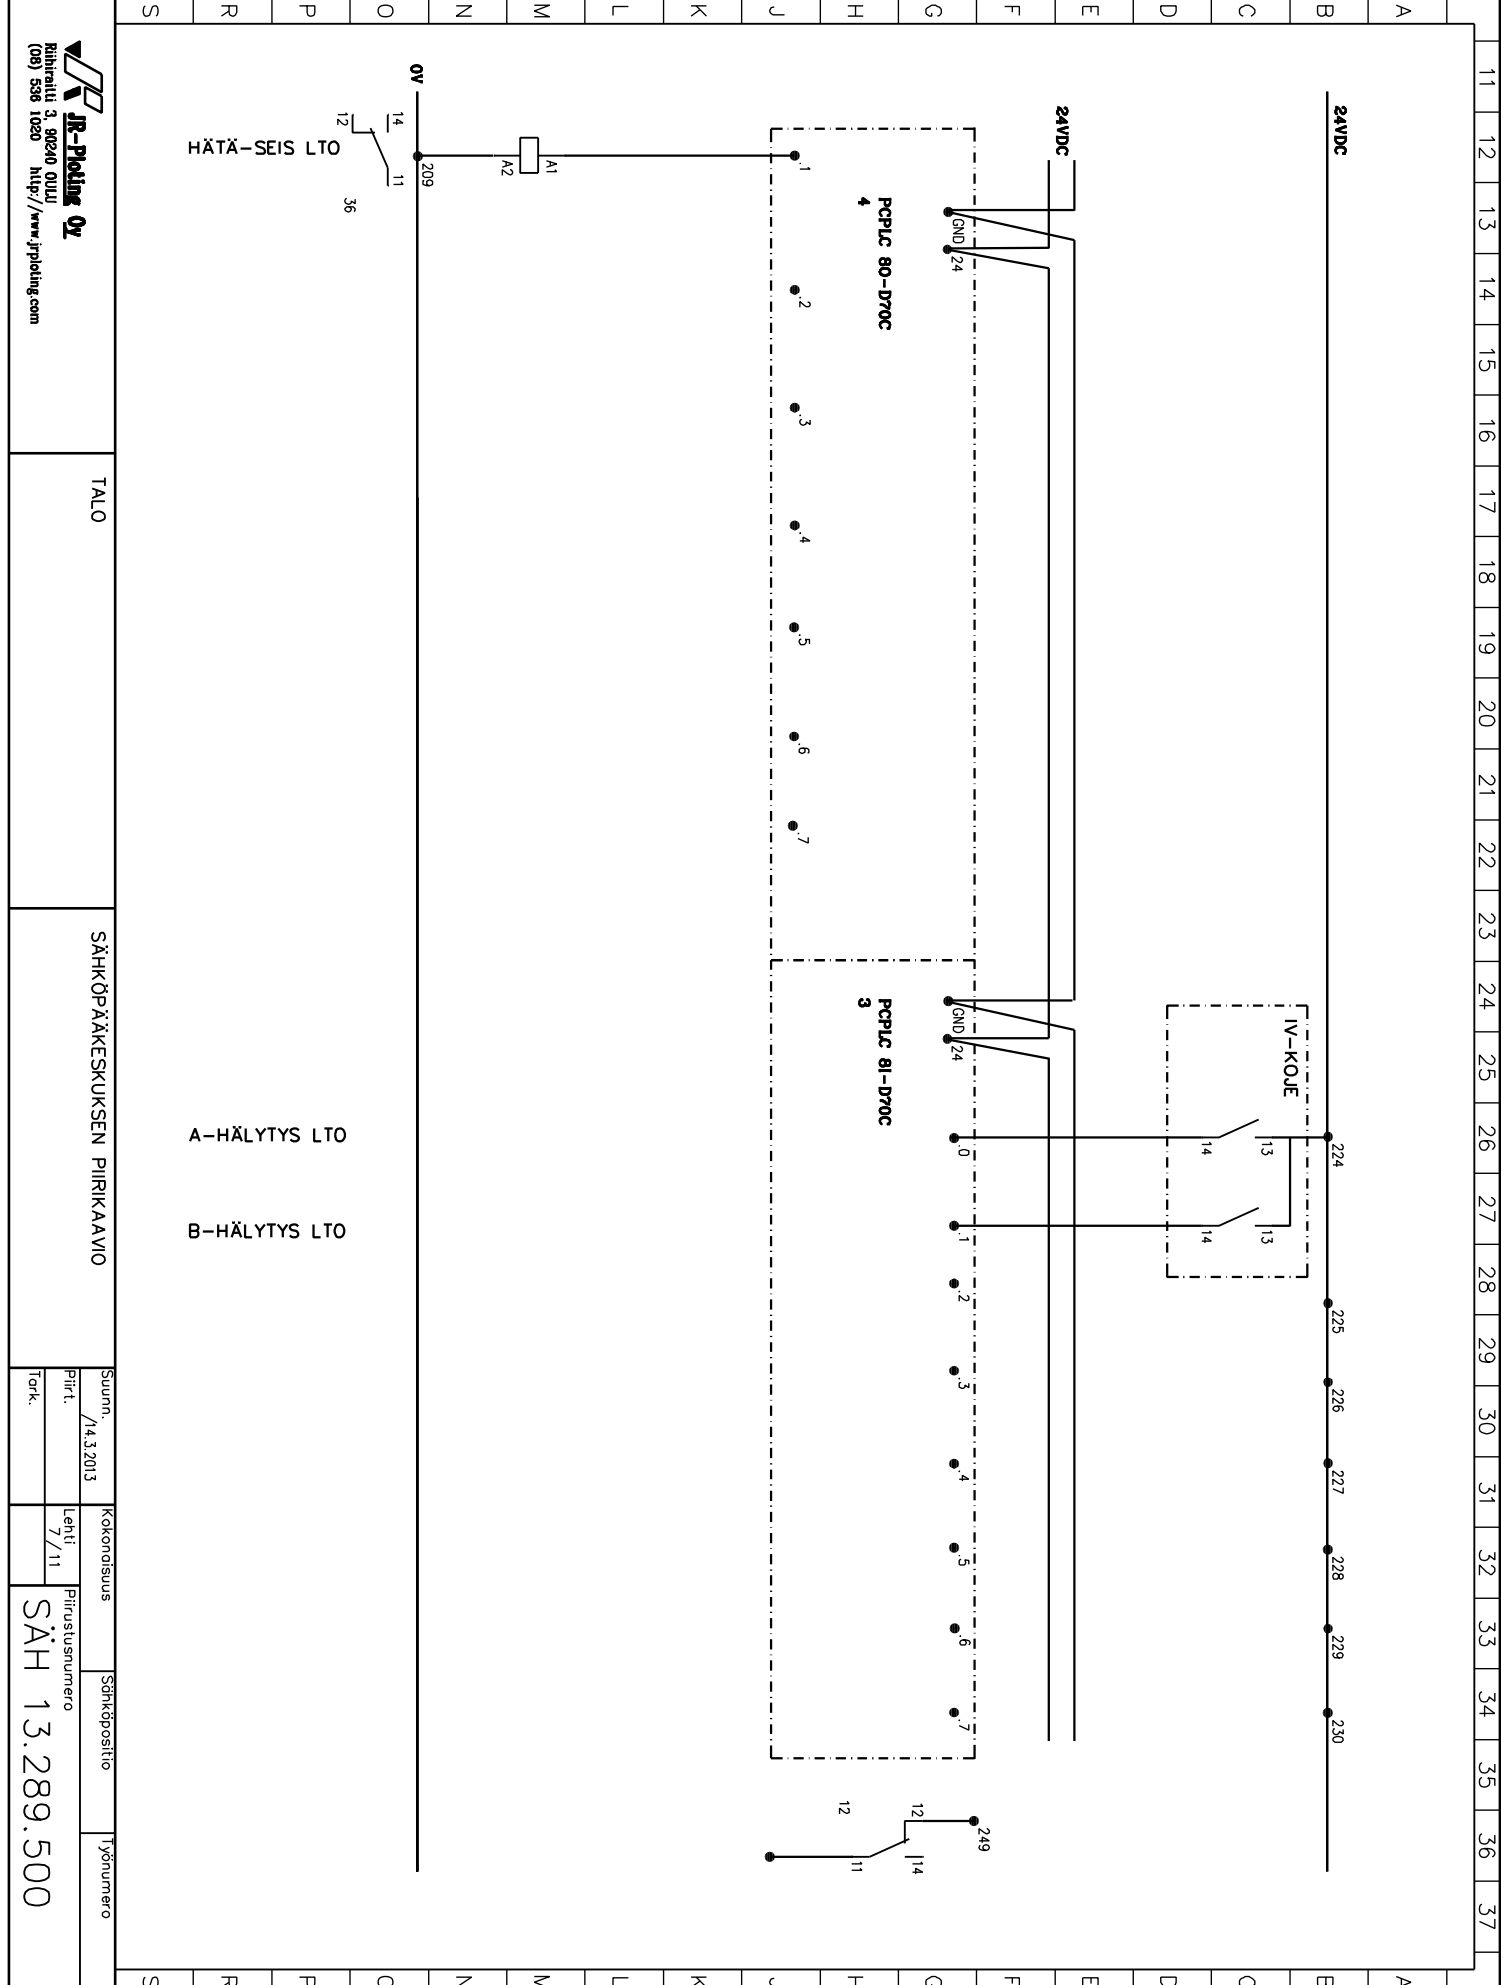

JR-Protolite Oy
 Riihimäki 3, 00240 OULU
 (06) 536 1020 <http://www.jrprotolite.com>

TALO


SÄHKÖPÄÄKESKUKSEN PIIRIKAAVIO

A-HÄLYTYS LTO

B-HÄLYTYS LTO

Suunn. /14.3.2013	Kokonaisuus	Sähköpostio	Työnumero
Piiritt.	Lehti /7/11	Piirustusnumero	
Tark.			

SÄH 13.289.500

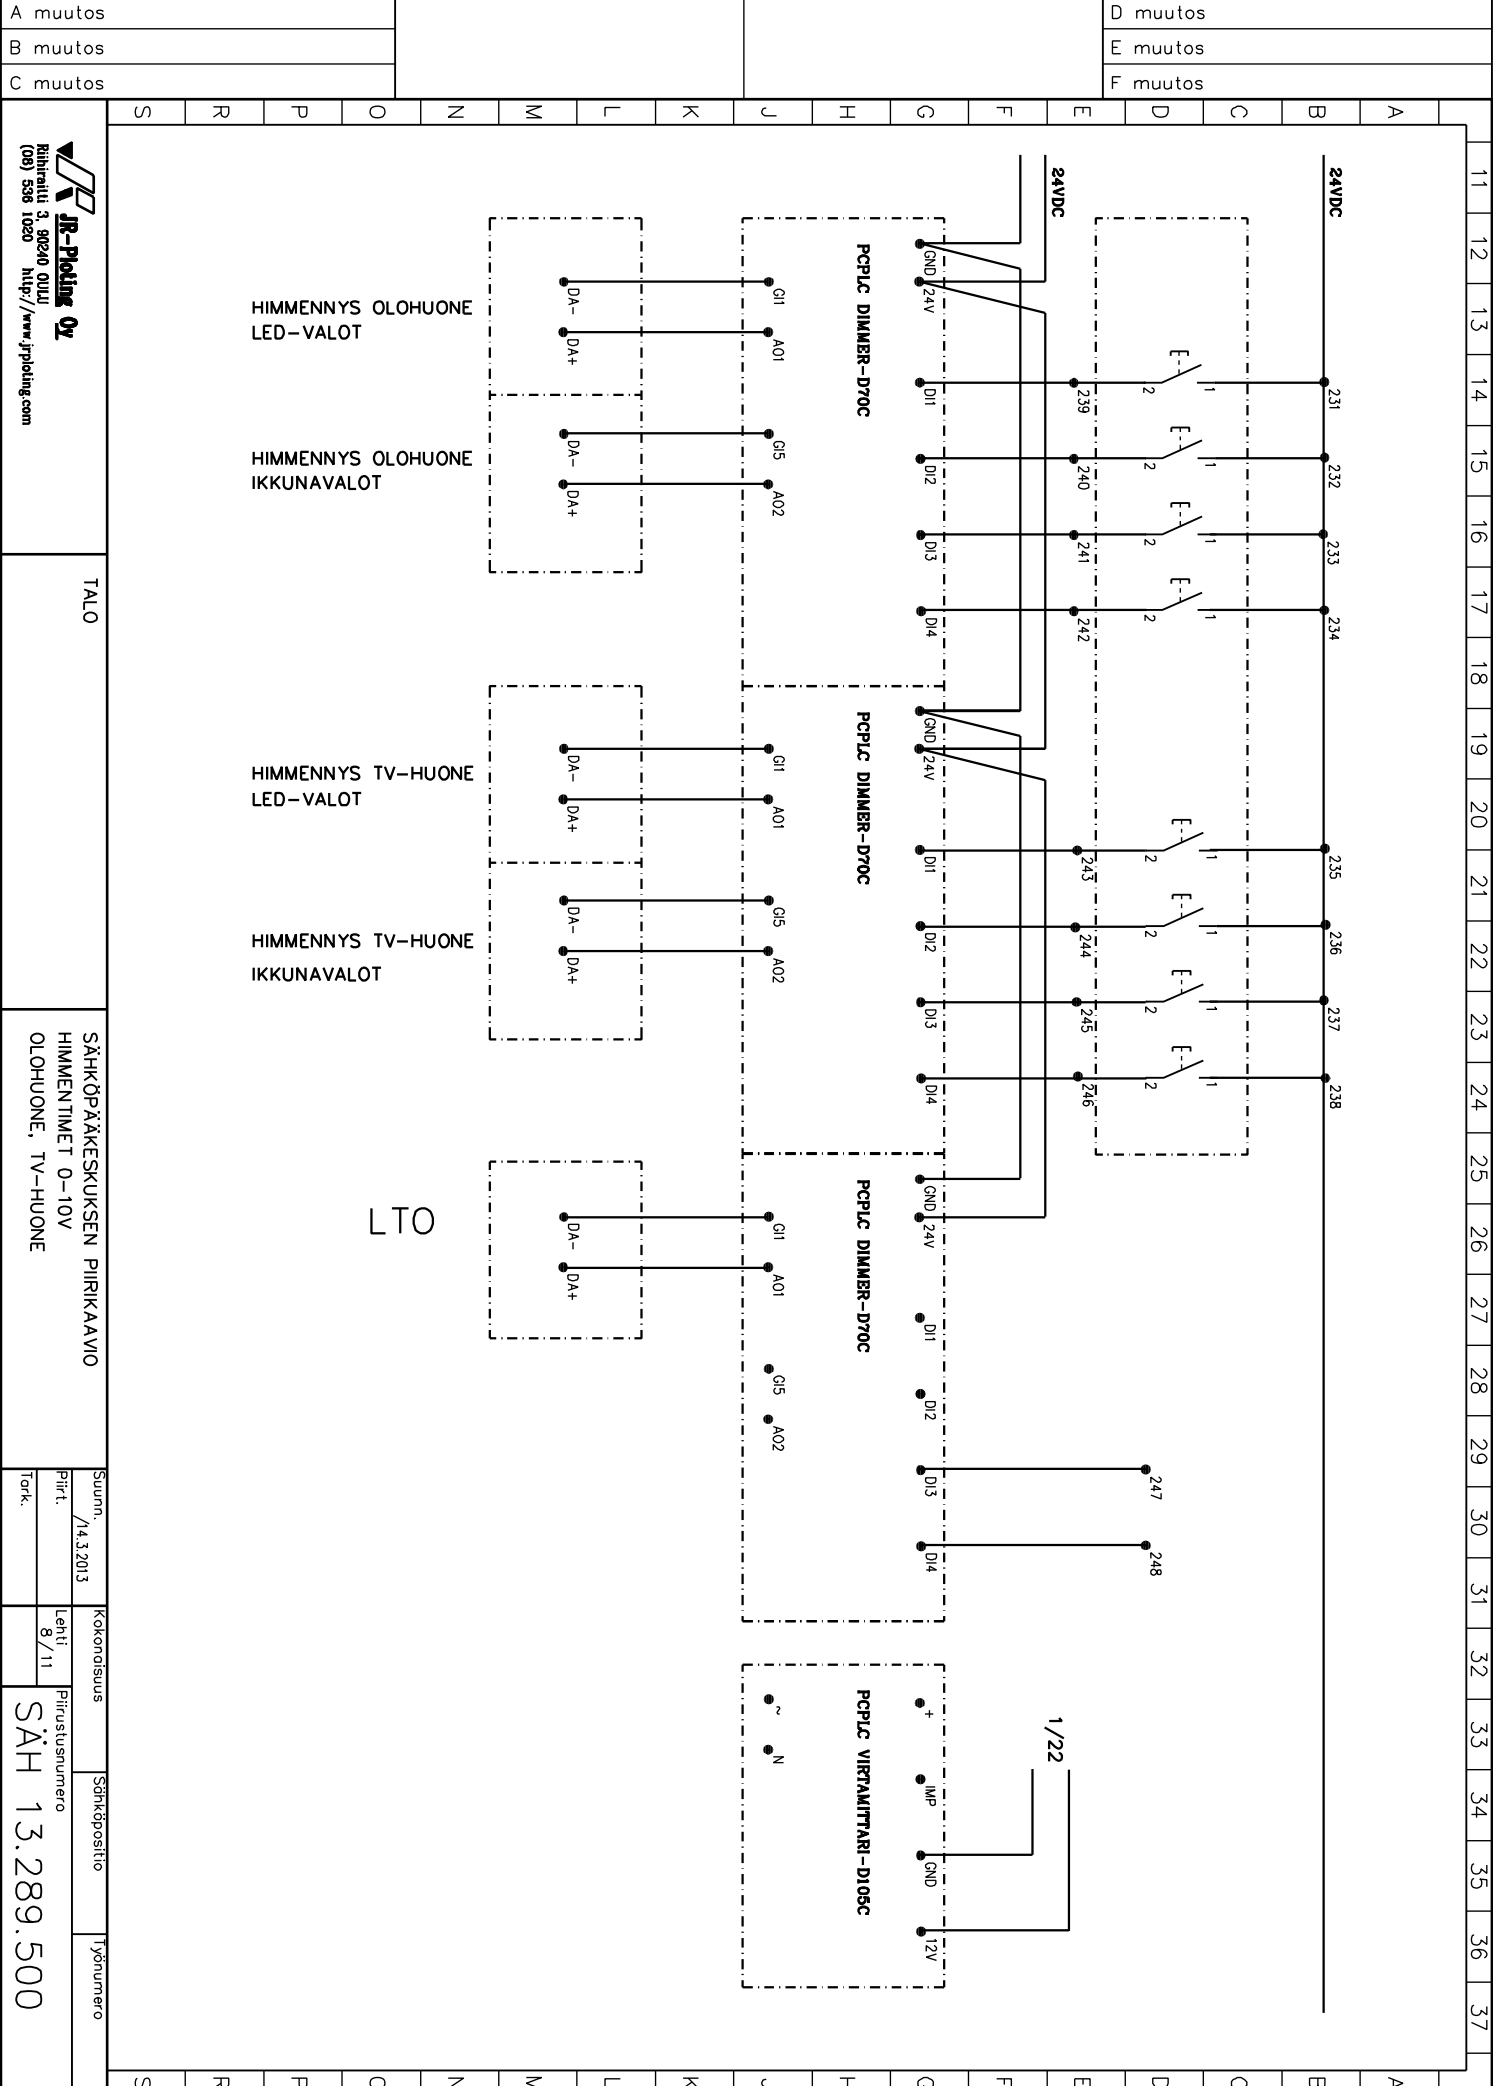

A muutos	
B muutos	
C muutos	
D muutos	
E muutos	
F muutos	

JR-Plotting Oy

 Riihimäki 3, 00240 OULU

 (06) 536 1020 <http://www.jrplotting.com>


TALO

SÄHKÖPÄÄKESKUKSEN PIIRIKAAVIO

 HINNEN TIE 0-10V

 OLOHUONE, TV-HUONE

Suunn.	14.3.2013	Kokonaisuus	Sähköpostio	Työnumero
Piir.		Lehti		
Tark.		8/11		
SÄH 13.289.500				

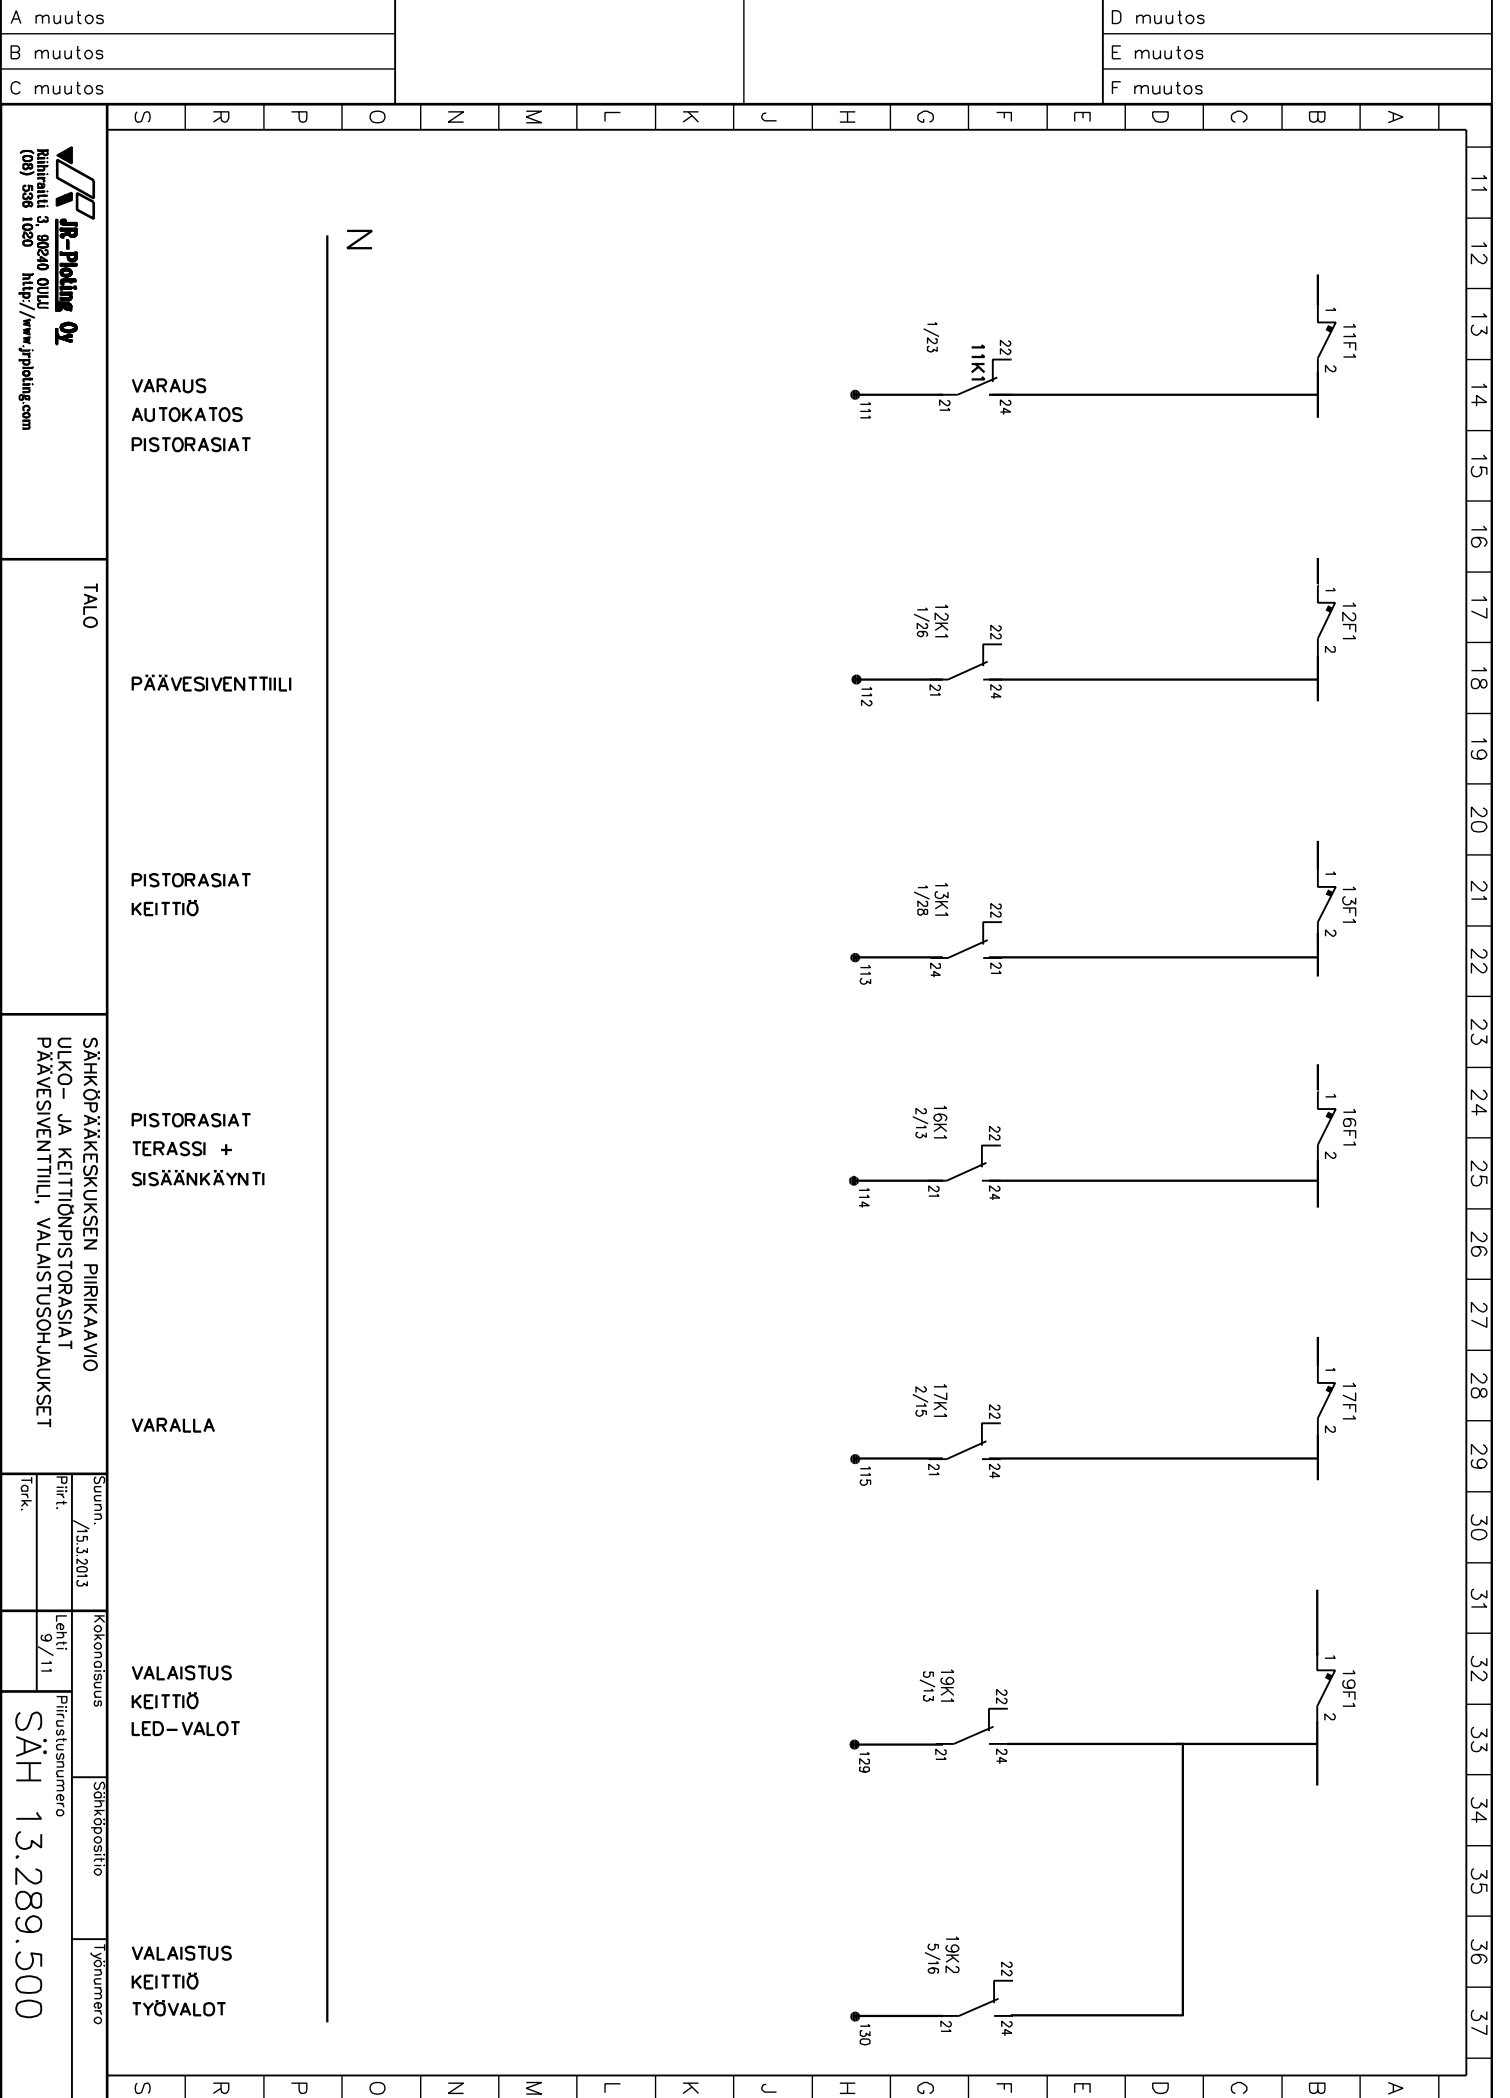

VARAUS
AUTOKATOS
PISTORASIAAT

PÄÄVESIVENTTIILI


PISTORASIAAT
KEITTIÖ

PISTORASIAAT
TERASSI +
SISÄÄNKÄYNTI

VARALLA

VALAISTUS
KEITTIÖ
LED-VALOT

VALAISTUS
KEITTIÖ
TYÖVALOT

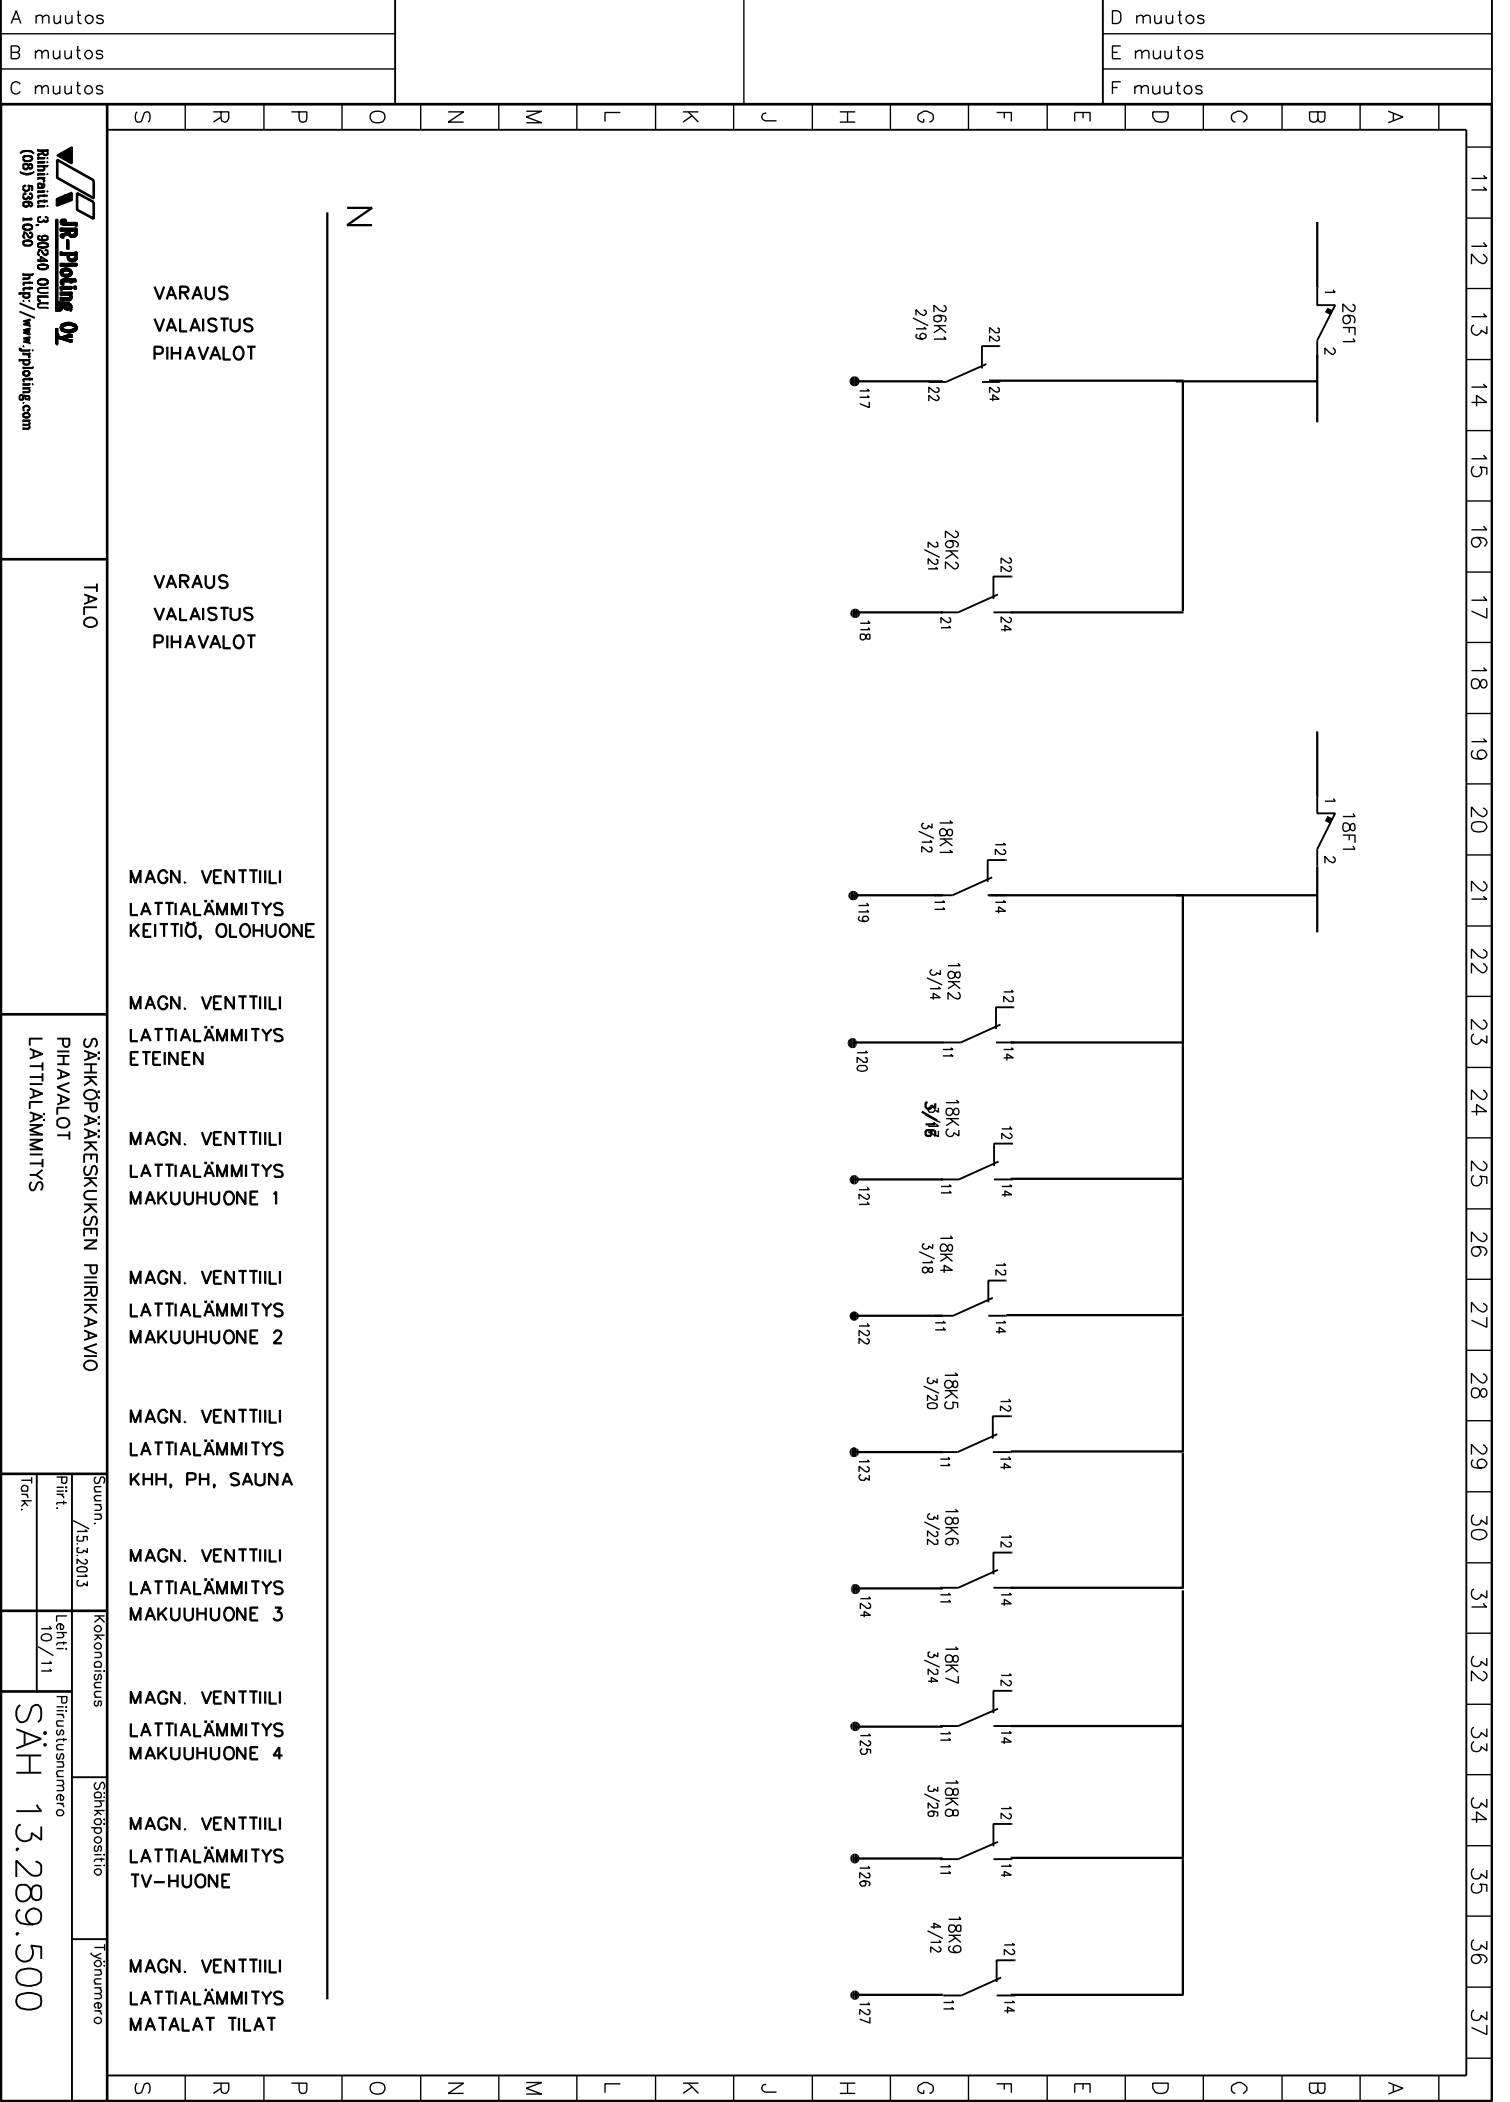


JR-Planing Oy
 Riihimäki 3, 00240 OULU
 (06) 536 1020 <http://www.jrplaning.com>

TALO

SÄHKÖPÄÄKESKUKSEN PIIRIKAAVIO
 PIHAVALOT
 LATTIALÄMMITYS

Suunn. /15.3.2013
 Piiritt. /10/11
 Kokoonsus
 Pirtustunus
 Sähköpostio
 Työnumero
SÄH 13.289.500

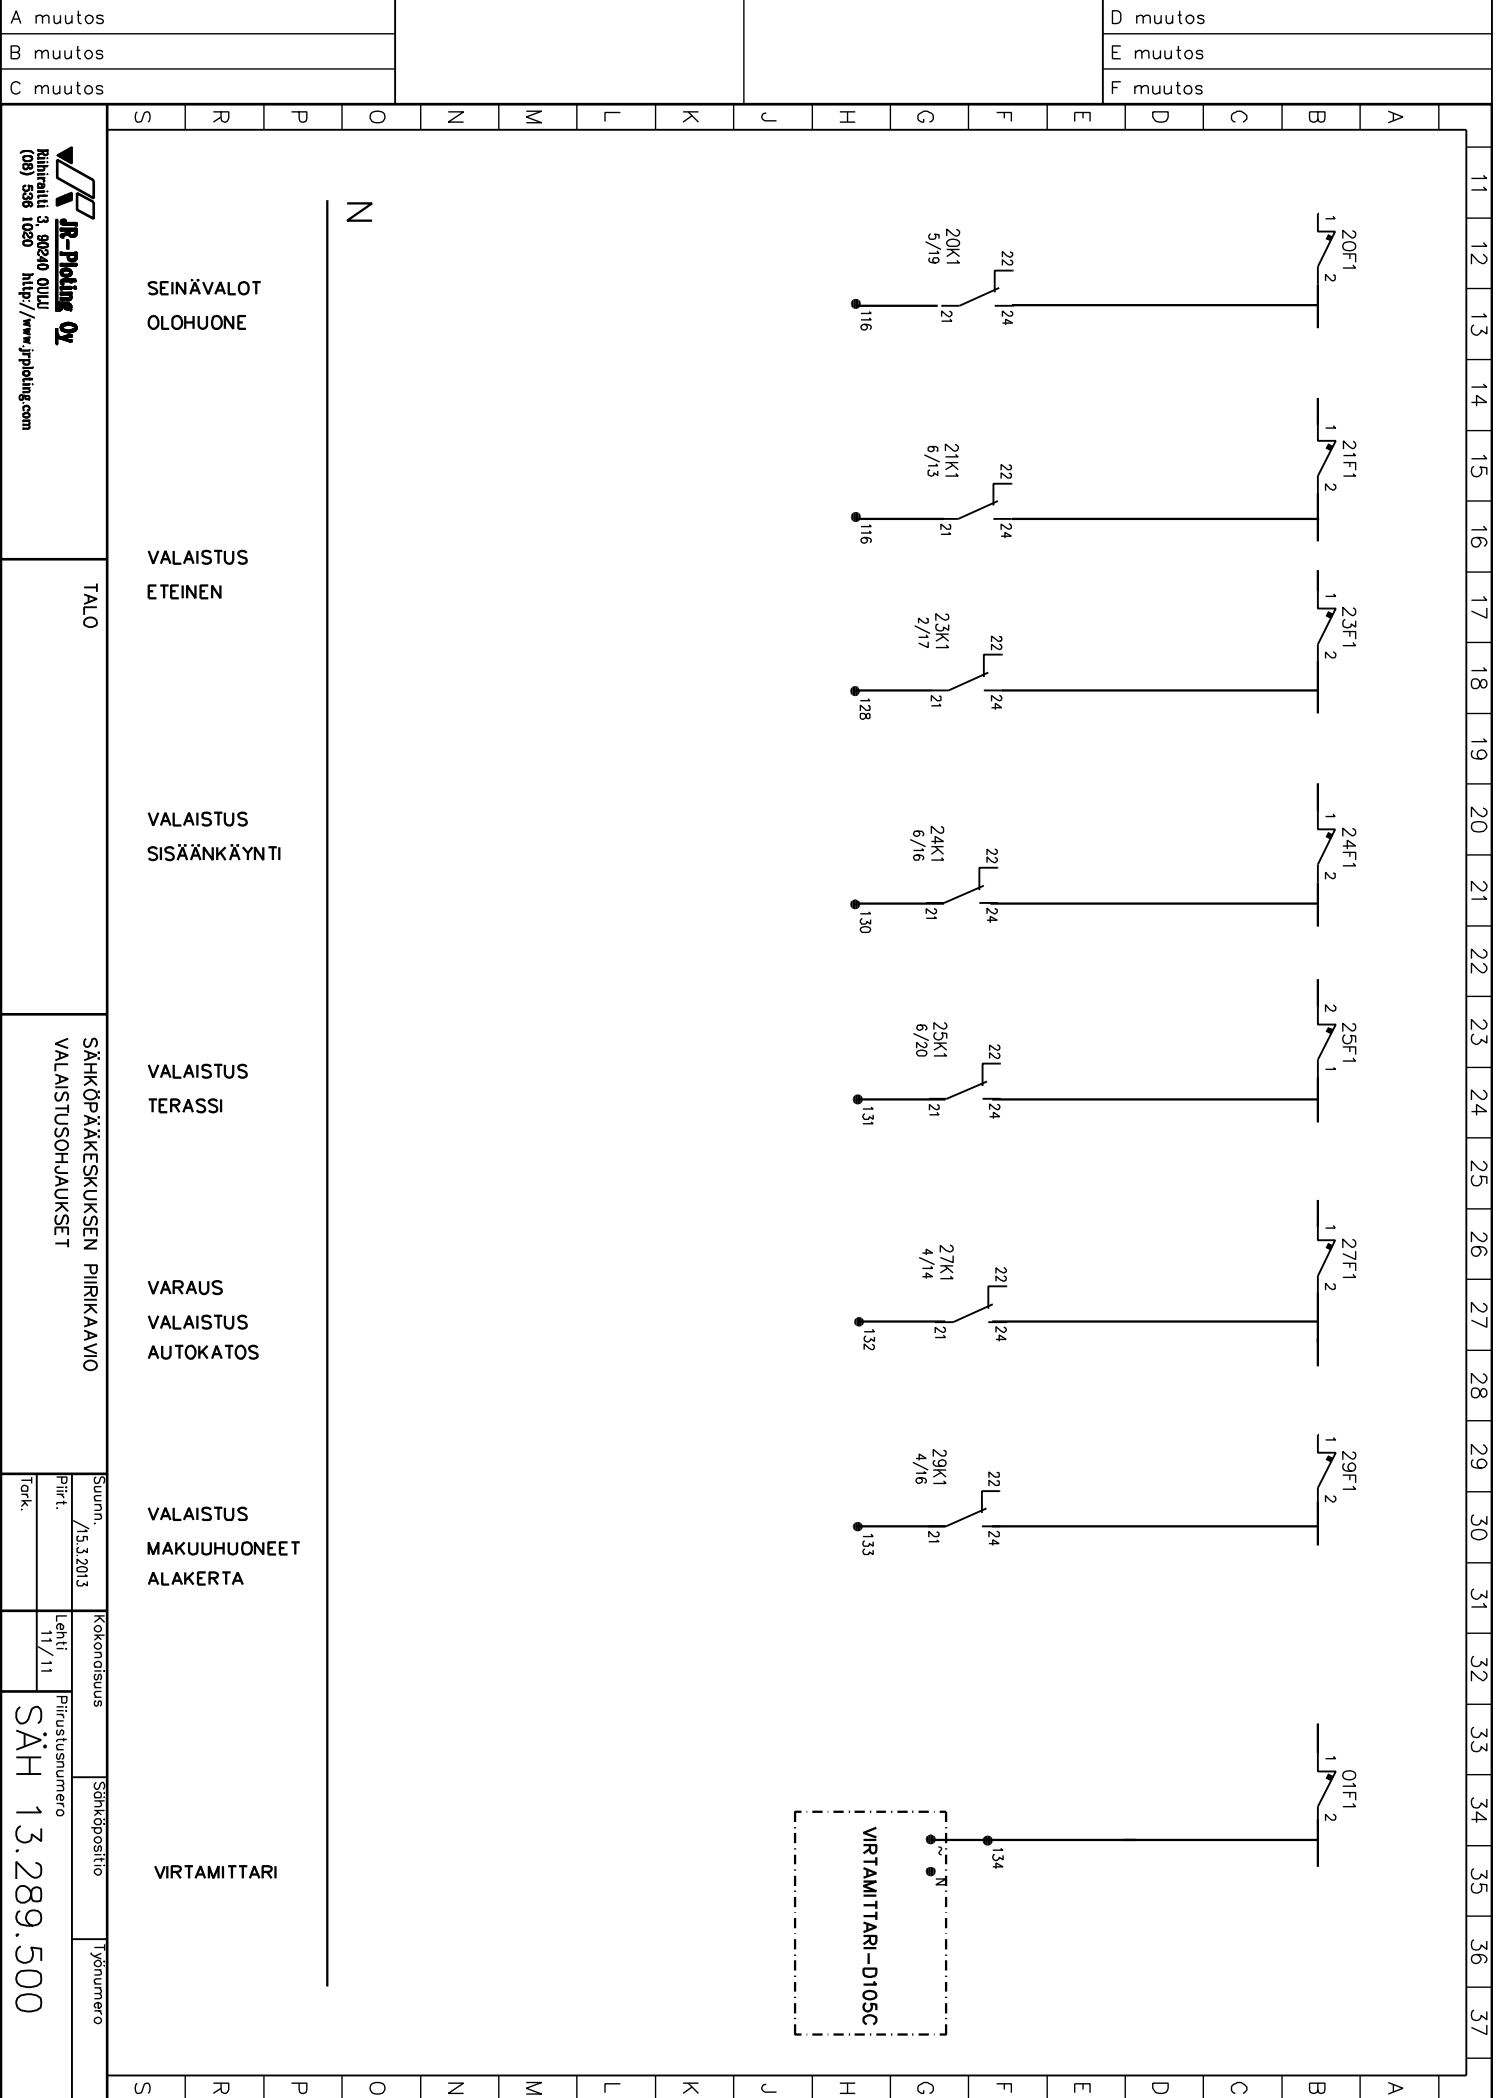

A muutos	
B muutos	
C muutos	

D muutos
E muutos
F muutos

JR-Planing Oy
 Riihimäki 3, 50240 OULU
 (06) 536 1020 <http://www.jrplaning.com>

TALO

SÄHKÖPÄÄKESKUKSEN PIIRIKAAVIO
 VALAISTUSOHJAUKSET

Suunn. /15.3.2013
 Piiritt. /11/11
 Tark.

Kokonaissuus

Sähköpostiosoite

Työnumero

Piirustusnumero
SÄH 13.289.500