


-15.547

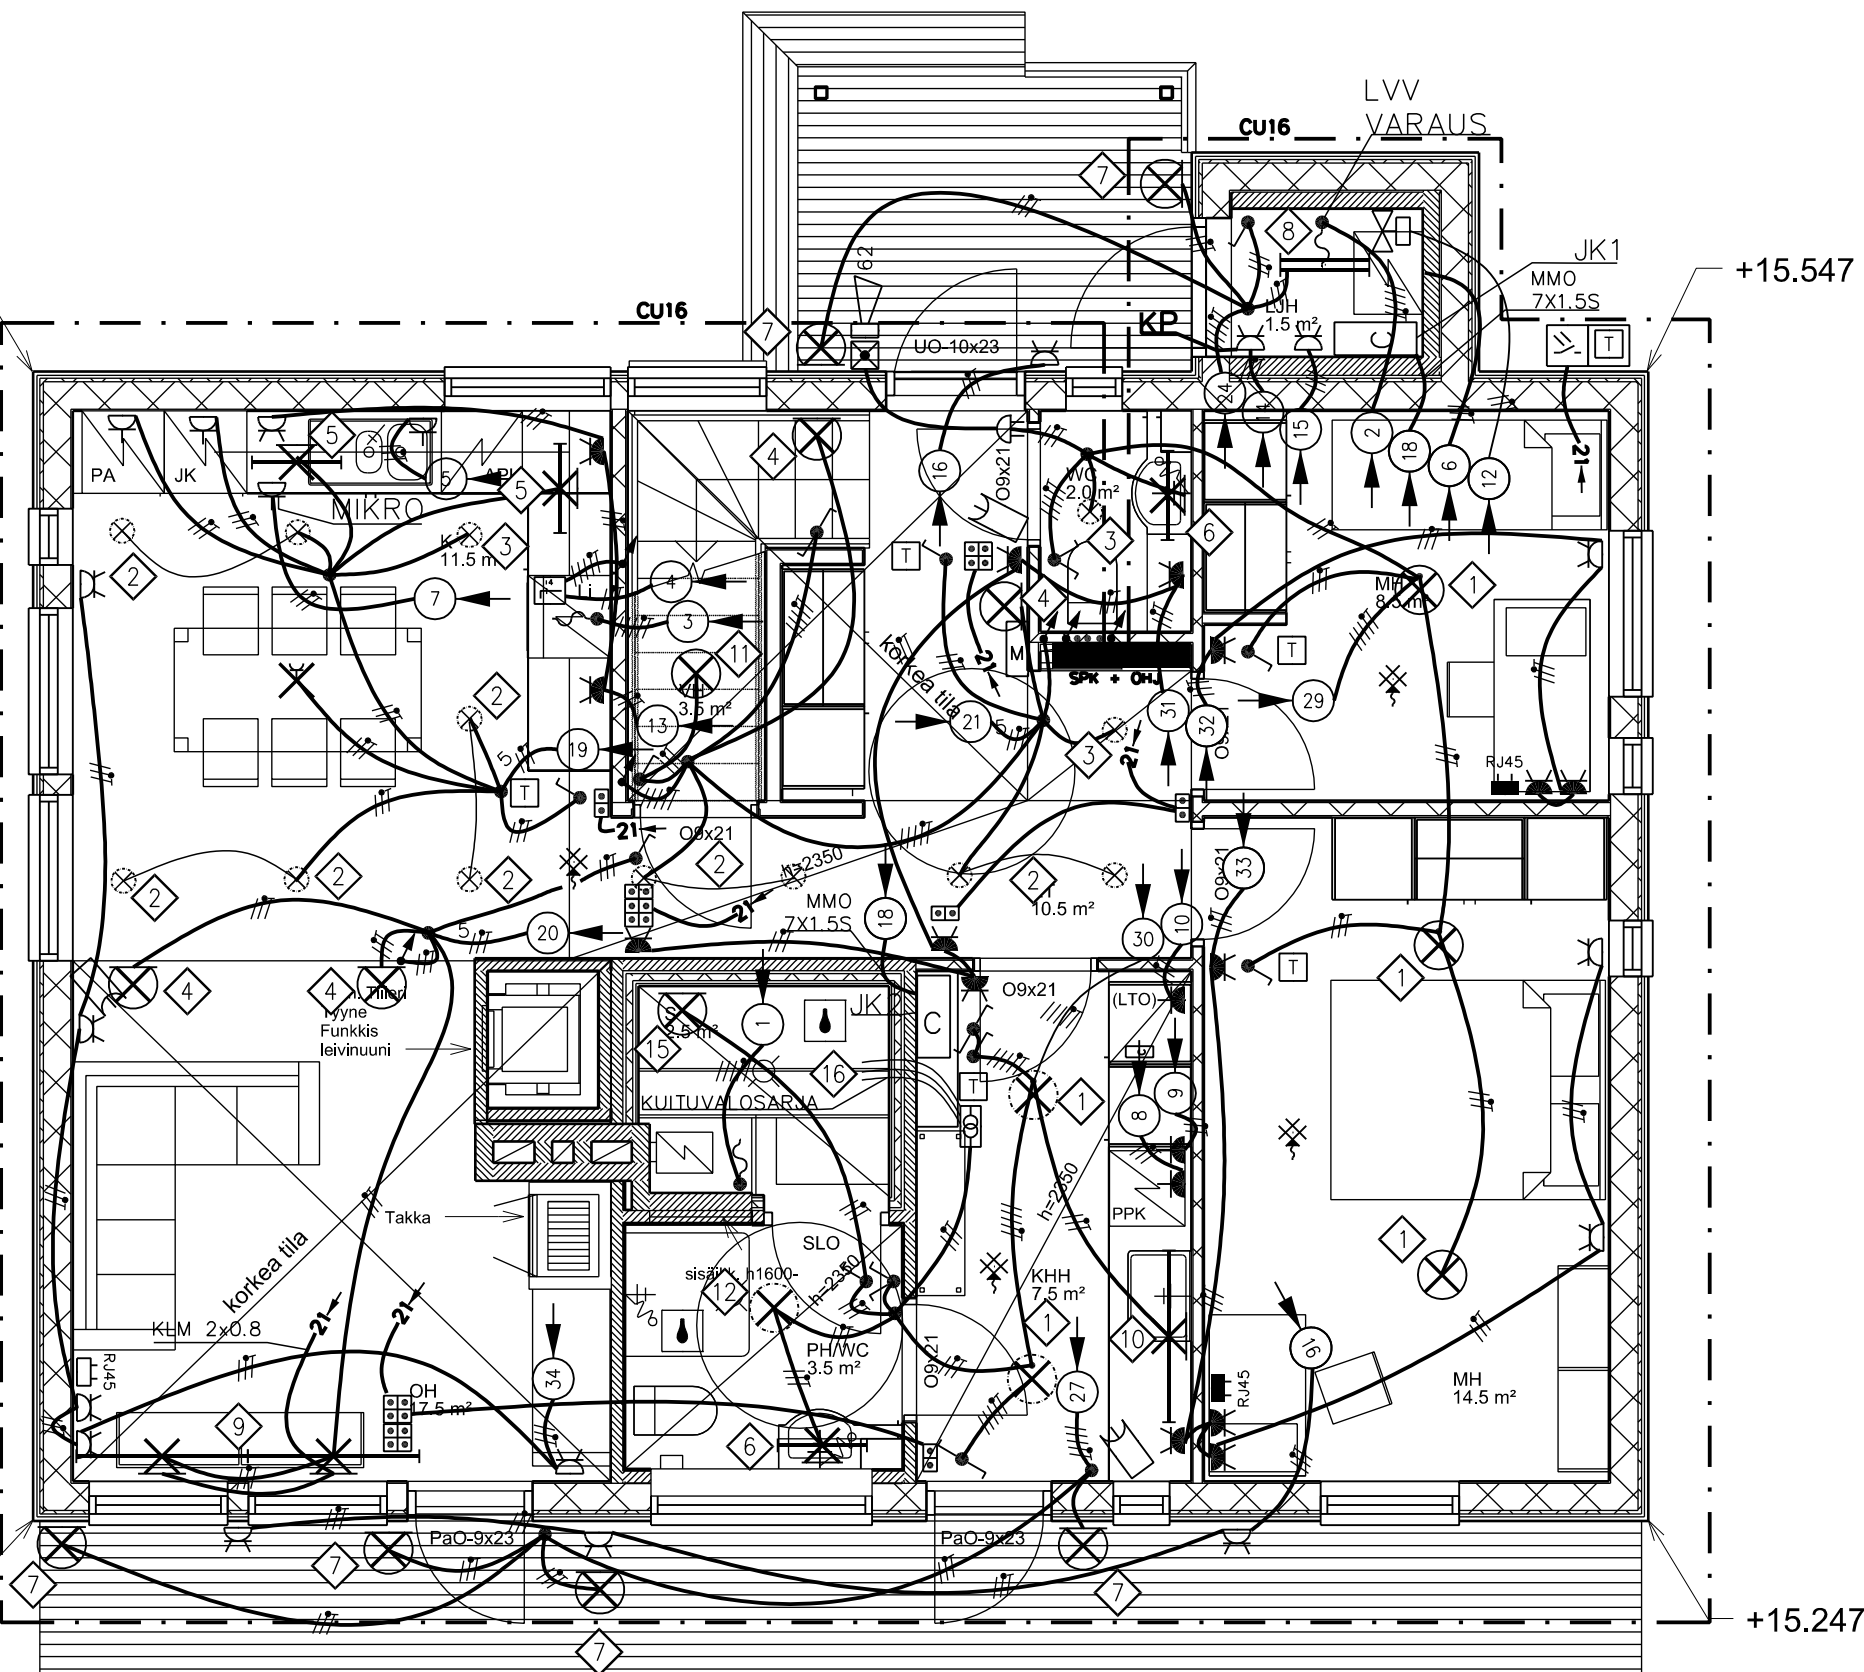

4.947

+15.547

+15.247

K.OSA/KYLÄ	KORTTELI/TILA	TONTTI/RN:O	VIRANOMAISTEN ARKISTOINTIMERKINTÖJÄ VARTEN	
TOIMENPIDE <b>UUDISRAKENNUS</b>	PIIRUSTUSLAJI <b>Vahvirta johdotus</b>		JUOKS. N:o	
RAKENNUSKOHDTE <b>TALO</b>	PIIRUSTUKSEN SISÄLTÖ <b>TASOPIIRUSTUS 1.-KERROS SÄHKÖASENNUKSET</b>		MITTAKAAVA <b>1:50</b>	
PÄIVÄYS <b>6.3.2013</b>		KOODI <b>101</b>	MUUTOS	
TYÖ N:o <b>13.289</b>		PIIRUSTUS N:o <b>SÄH 13.289.101</b>		

 **JR-Ploting Oy**

Riihiraitti 3, 90240 OULU  
(08) 536 1020 <http://www.jrploting.com>