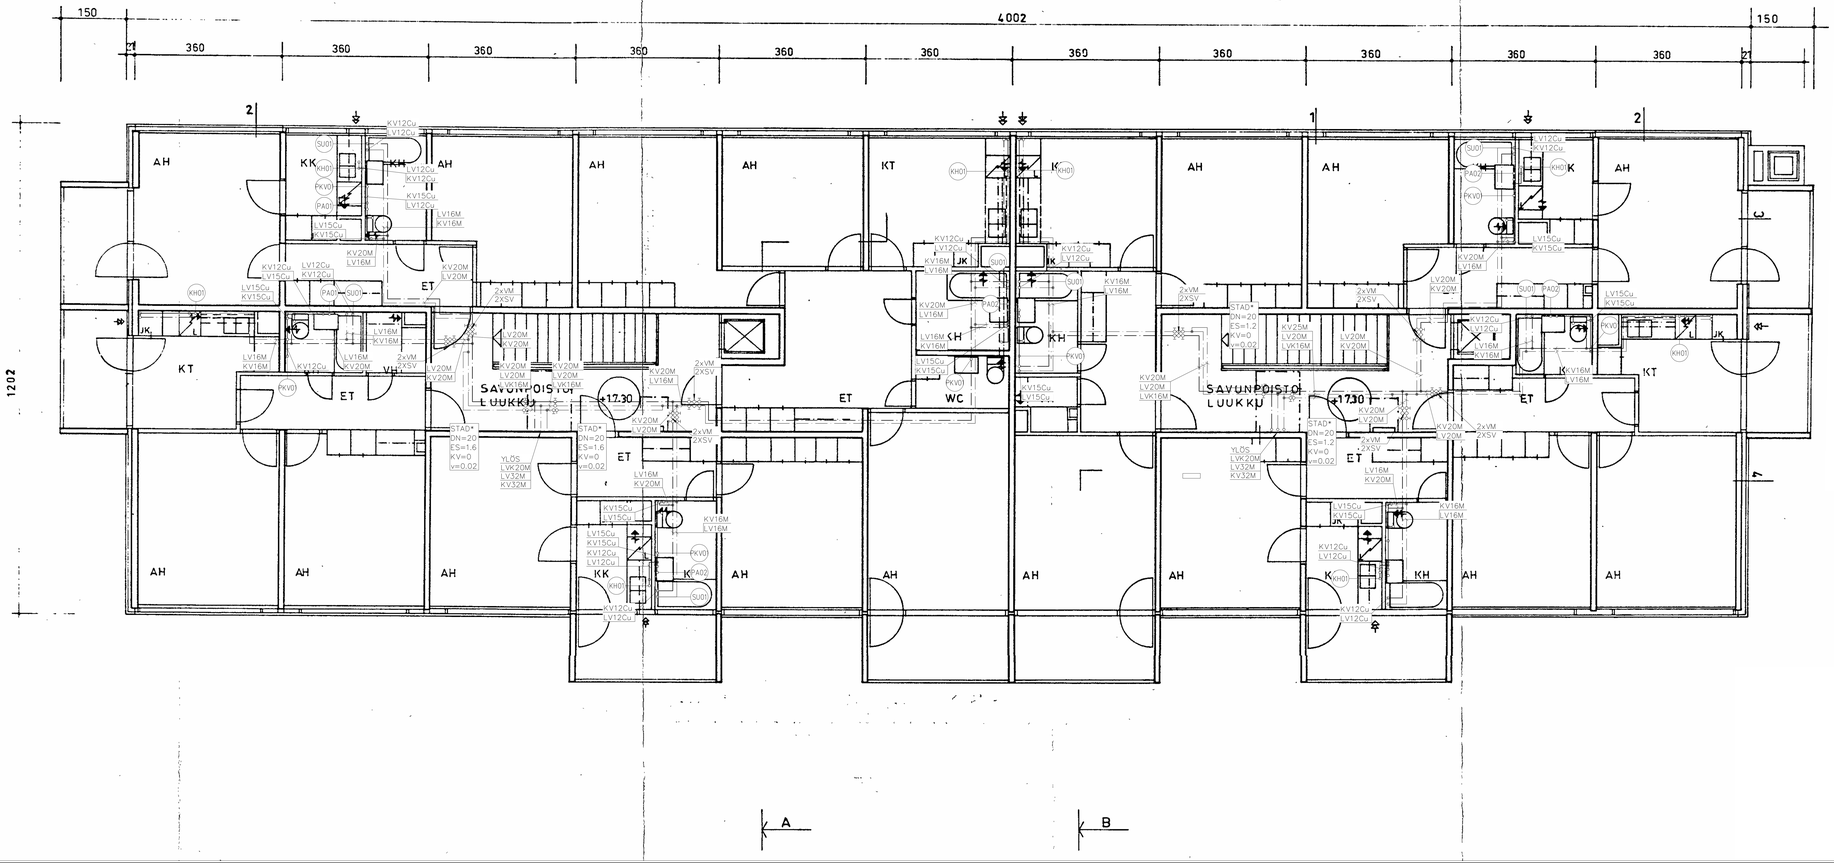

SELOSTUS:

WC1 KALUSTETUNNUS

KV KYLMÄVESIPUTKI
LV LÄMMINVESIPUTKI
LVK LÄMMINKIERTOVESIPUTKI
LSV LINJASÄÄTÖVENTTIILI
VM VESIMITTARI
δ SULKUVENTTIILI

HUONEISTOJEN KV JA LV VESIMITTARIT SEKÄ SÄÄTÖ- JA SULKUVENTTIILIT ASENNETAAN ALASLASKETTUUN KATTOON.

HUONEISTOISSA NÄKYVIIN JÄÄVÄT PUTKITUKSET TEHDÄÄN KROMATUSTA KUPARISTA

KÄSIN/YKLÄ KORTELLI/TILA TONTTI/RN:O	VIRANOMAISTEN ARKISTOMERKINTÄJÄ VARTEN
RAKENNUSOSAPIRUS: MUUTOS	PIRUSTUSLAJI: LVI JUOKS. N:O
RAKENNUSKOHTEEN NIM JA OSOITE: As Oy Lautanlaskija Uusikatu 8 95400 Tornio	PIRUSTUKSEN SISÄLTÖ: POHJAPIIRROS 2-KERROS VESI MITTAKAAVAT 1:50
LVI-SUUNNITTELU POHJOLA OY Jokiniemenkatu 18-20, 95400 TORNIO P. +358400697541 WWW.LVI-SUUNNITTELUPOHJOLA.FI	SUUNN. JPo PIRT. JPo MITT. JPo TARK. JPo TYÖN PÄÄ 14.11.2022 HLÖERK.
SUUNNITELUNLA, TYÖN NUMERO JA PIRUSTUKSEN NUMERO: LVI 02308 106	MUUTOS: TILAAJAN N:O

C:\...\02308 As Oy Lautanlaskija\LVI\1-Krs.dwg