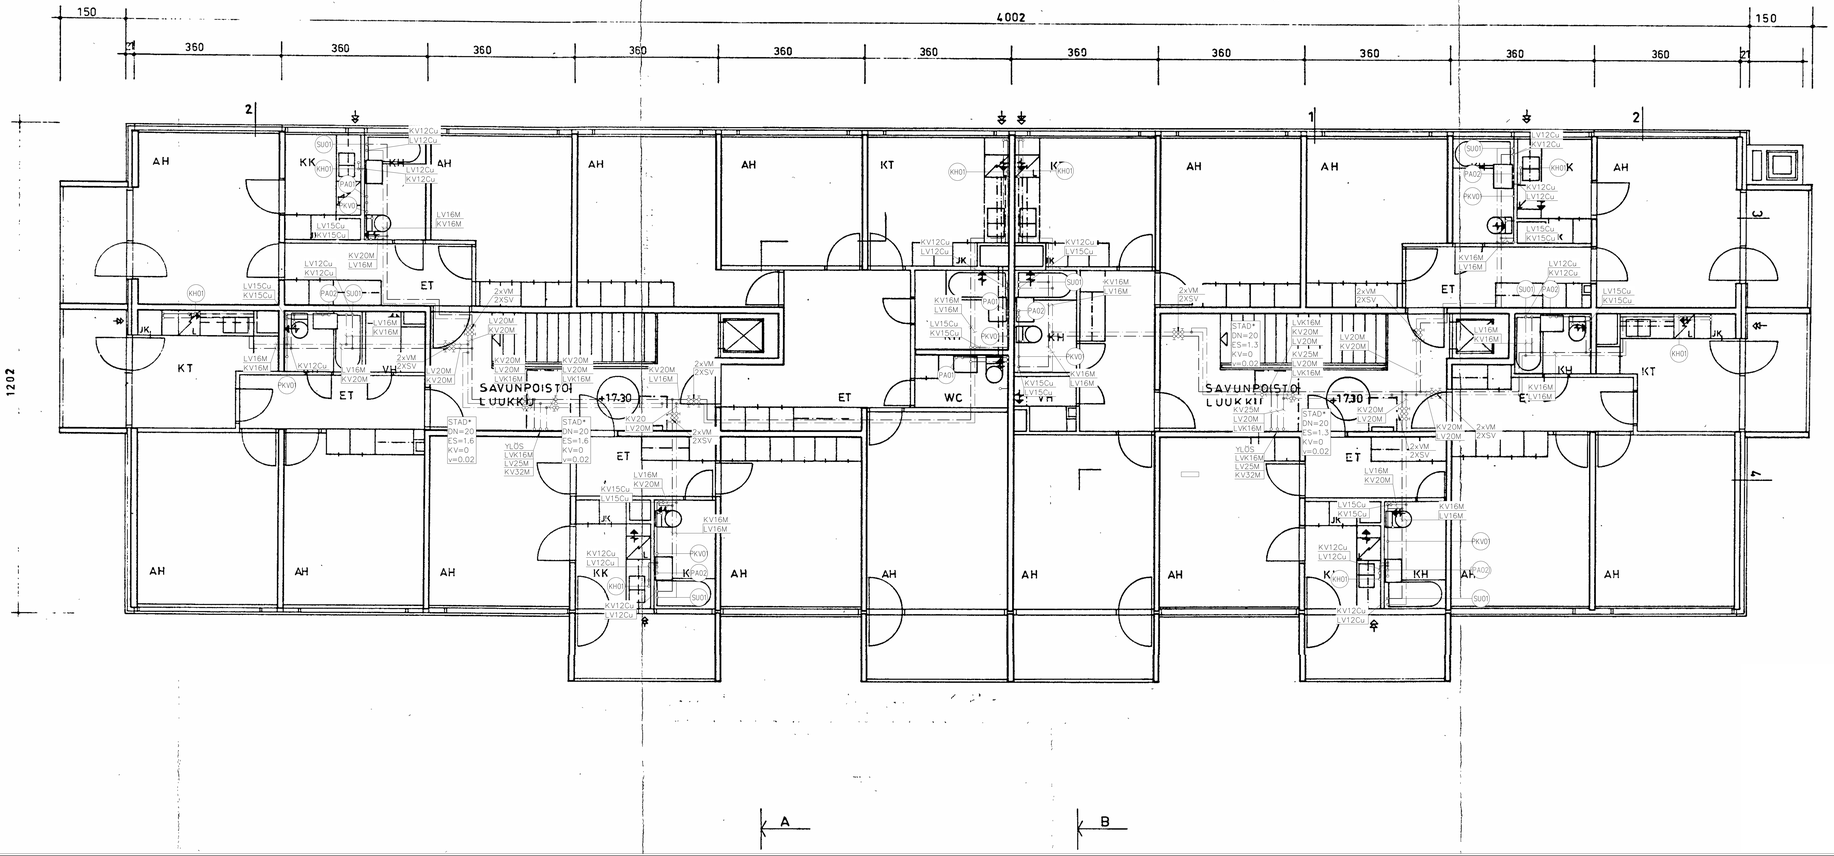

SELOSTUS:

WC1	KALUSTETUNNUS
KV	KYLMÄVESIPUTKI
LV	LÄMMINVESIPUTKI
LVK	LÄMMINKIERTOVESIPUTKI
LSV	LINJASÄÄTÖVENTTIILI
VM	VESIMITTARI
⌀	SULKUVENTTIILI

HUONEISTOJEN KV JA LV VESIMITTARIT SEKÄ SÄÄTÖ- JA SULKUVENTTIILIT ASENNETAAN ALASLASKETTUUN KATTOON.

HUONEISTOISSA NÄKYVIIN JÄÄVÄT PUTKITUKSET TEHDÄÄN KROMATUSTA KUPARISTA

KÄSIKIRJOITUS / KORTTELI / TILA / TONTTI/RN:O	VIRANOMAISTEN ARKISTOMERKINTÄJÄ VARTEN
RAKENNUSOSAPIRUS: MUUTOS	PIRUSTUSLAJI: LVI — JUOKS. N:O
RAKENNUSKOHTEEN NIMI JA OSOITE: As Oy Lautanlaskija, Uusikatu 8, 95400 Tornio	PIRUSTUKSEN SISÄLTÖ: POHJAPIIRROS 3-KERROS VESI — MITTAKAAVA: 1:50
LVI-SUUNNITTELU POHJOLA OY, Jokiniemenkatu 1b-20, 95400 TORNIO, P. +358400697541, WWW.LVI-SUUNNITTELUPOHJOLA.FI	SUUNN. TJPo; PIRT. TJPo; HYT.TJ. TJPo; TARK. —; PVM 14.11.2022; KLIENTIN:
SUUNNITELUMALLI, TYÖN NUMERO JA PIRUSTUKSEN NUMERO: LVI 02308 107	MUUTOS: TILAAJAN N:O

C:\...\02308 As Oy Lautanlaskija\LVI\2-Krs.dwg